
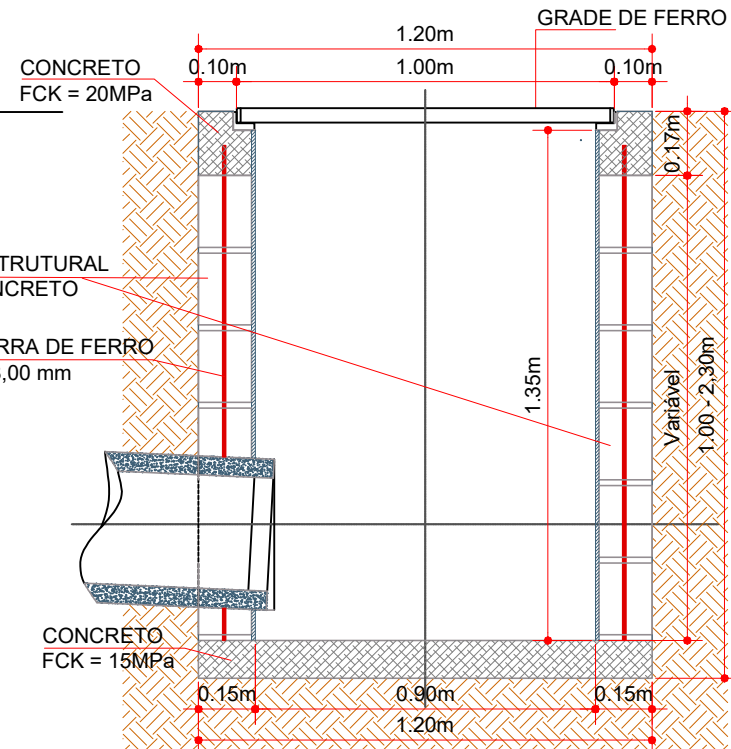
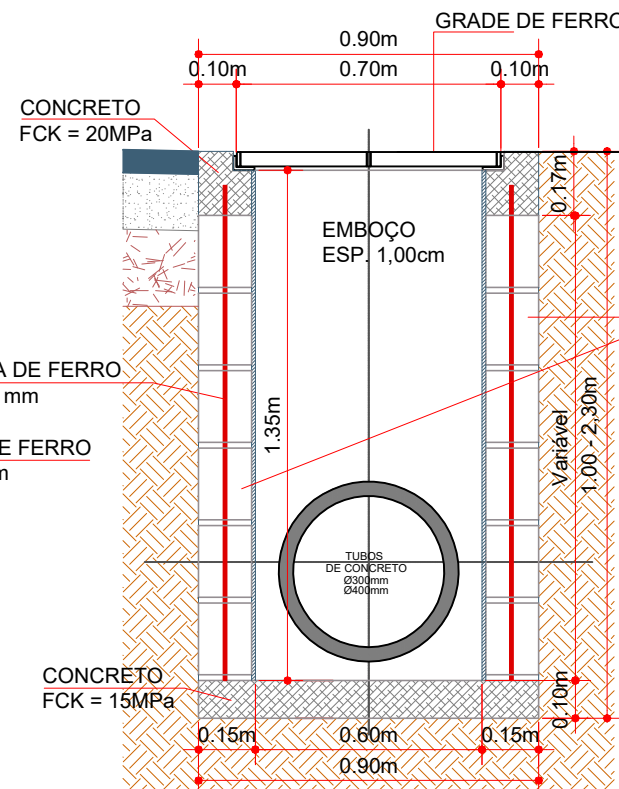


BOCA DE LOBO - TIPO I - Ø300mm/Ø400mm



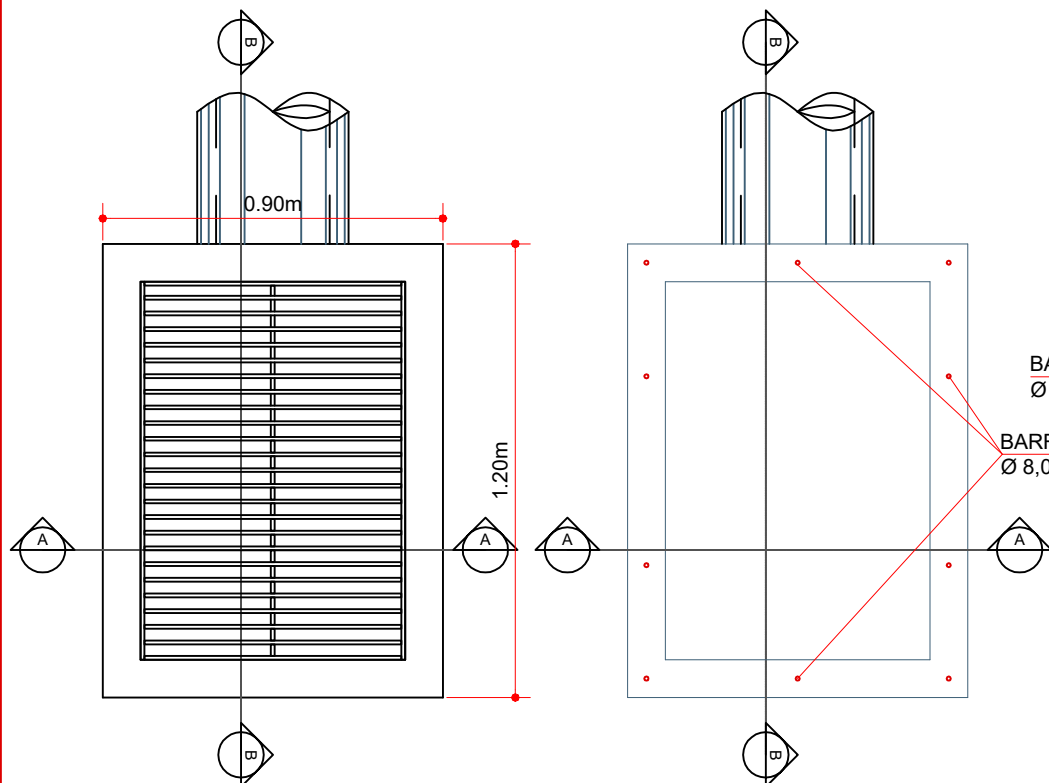


Planta Baixa
Escala: 1/20



Detalhe da Ferragem
Escala: 1/20

Corte AA
Escala: 1/20

Corte BB
Escala: 1/20

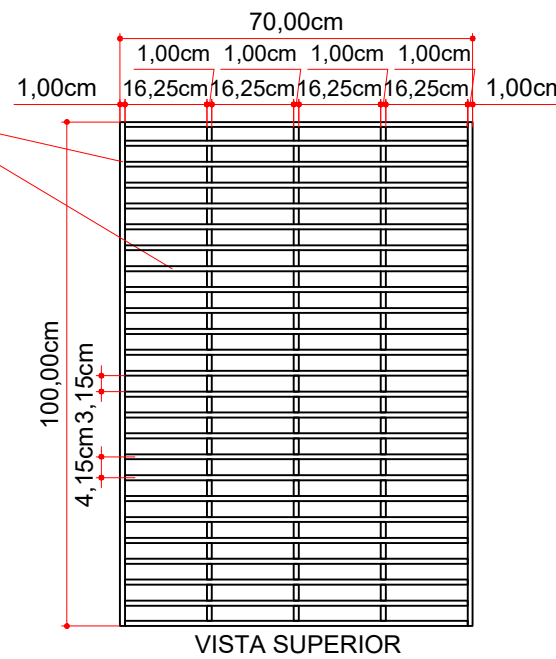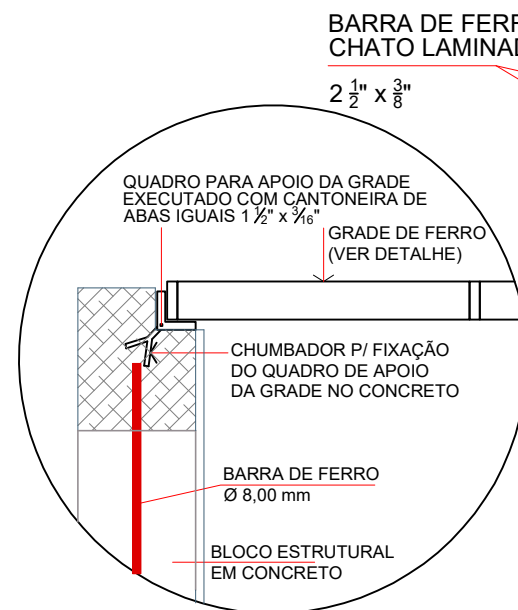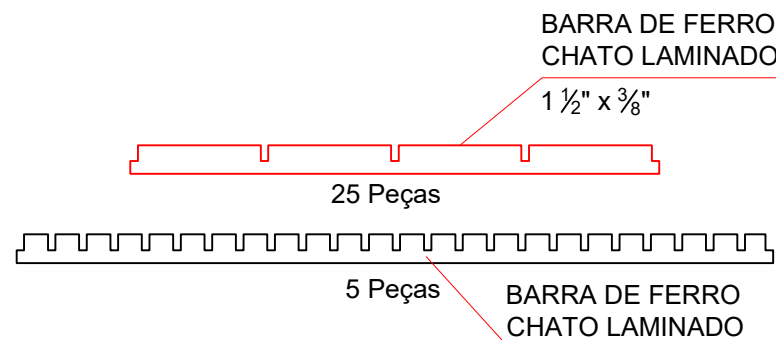

Detalhe da Grade
Escala: 1/15

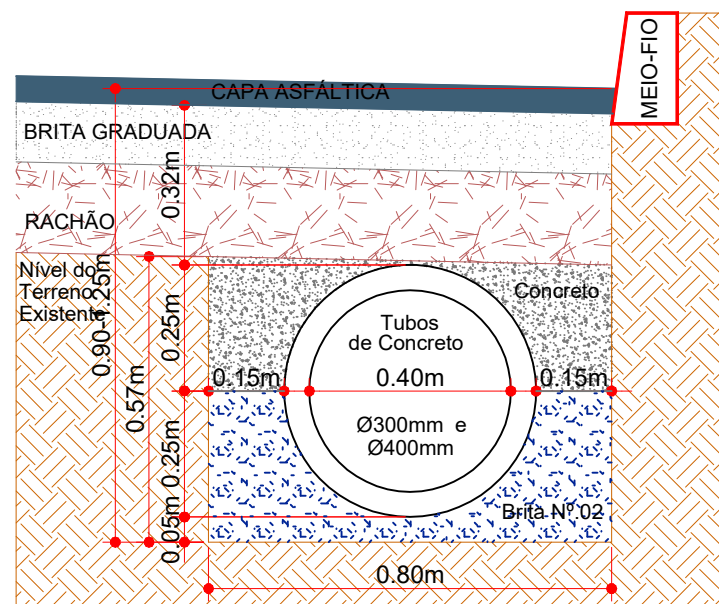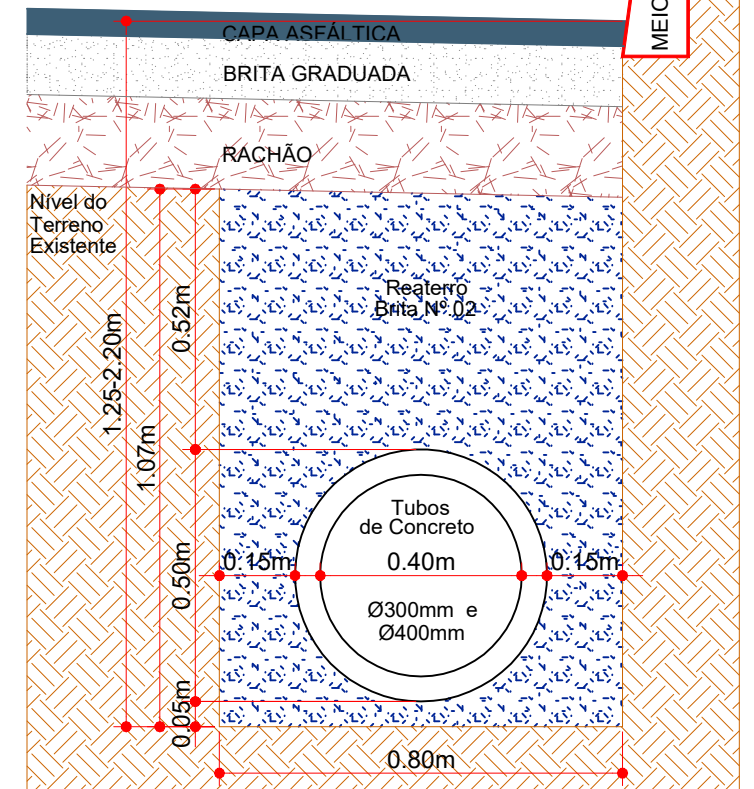

Seção de Envolvimento de Tubo
Escala: 1/15

ENGENHEIRO RESPONSÁVEL

PREFEITO MUNICIPAL



Projeto: ANA JÚLIA UNGERICH - ENG. CIVIL-CREA/SC 105.295-8
ANDRE BRITO DOTTI - ENG. CIVIL-CREA/SC 162.237-5
DENIR NARCIZO ZULIAN - ENG. CIVIL - CREA/SC 50.805-8
LUCAS FELIPE BALESTRIN - ENG. AGRÔNOMO - CREA/SC 156.743-7
MAX MOOSHAMMER - ENG. CIVIL - CREA/SC 139.164-0

Desenho: FELIPE L. PARISOTO

Data: OUTUBRO DE 2020

Revisão: --

Projeto: DRENAGEM

Trecho:

Prancha:

DRE.
02/02

Escala: INDICADA (S)