


Detalhe do Meio-Fio Moldado in loco
Escala: 1/15

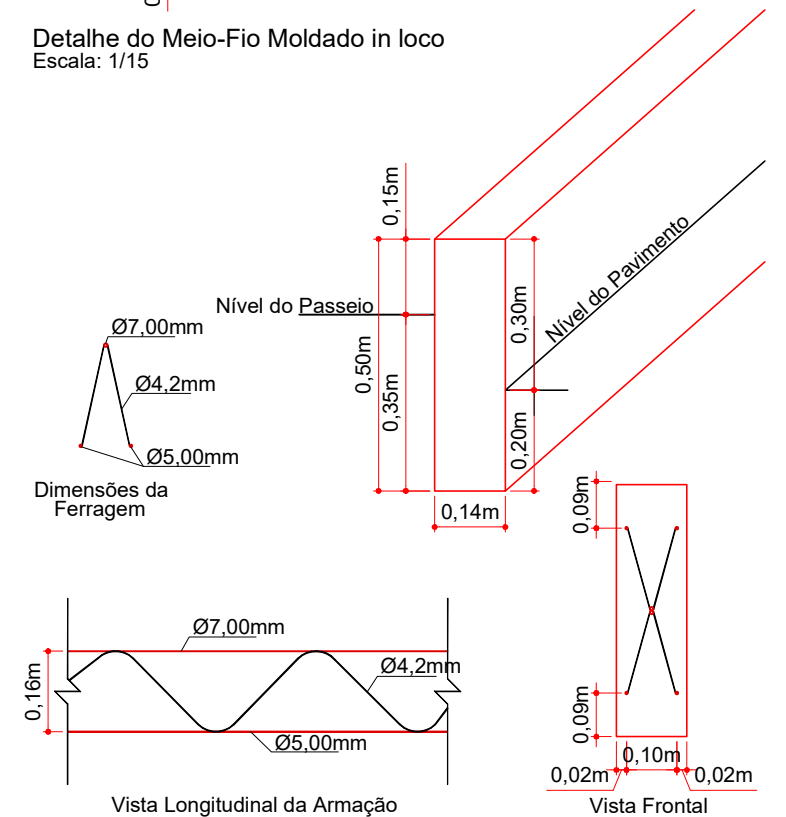

Detalhe da Mureta para o Canteiro
Escala: 1/15

CONVENÇÕES

- Edificação
- Meio-Fio a Executar
- Meio-Fio Existente
- Mureta para Canteiro

QUANTITATIVOS GEOMÉTRICO	Quant.	Un.
ÁREA A PAVIMENTAR	1.771,33	m2
MEIO-FIO MOLDADO IN LOCO	182,40	m
MURETA PARA CANTEIRO	134,20	m

ENGENHEIRO RESPONSÁVEL

PREFEITO MUNICIPAL



Projeto: ANA JÚLIA UNGERICH - ENG. CIVIL-CREA/SC 105.295-8
ANDRE BRITO DOTTI - ENG. CIVIL-CREA/SC 162.237-5
DENIR NARCIZO ZULIAN - ENG. CIVIL - CREA/SC 50.805-8
LUCAS FELIPE BALESTRIN - ENG. AGRÔNOMO - CREA/SC 156.743-7
MAX MOOSHAMMER - ENG. CIVIL - CREA/SC 139.164-0

Desenho: FELIPE L. PARISOTO

Data: OUTUBRO DE 2020

Revisão: --

Escala: 1/500

Prancha:

GEO.
01/01