


Detalhe do Símbolo de Serviços de Saúde
Escala: 1/50



Detalhe da Sinalização
Escala: 1/50

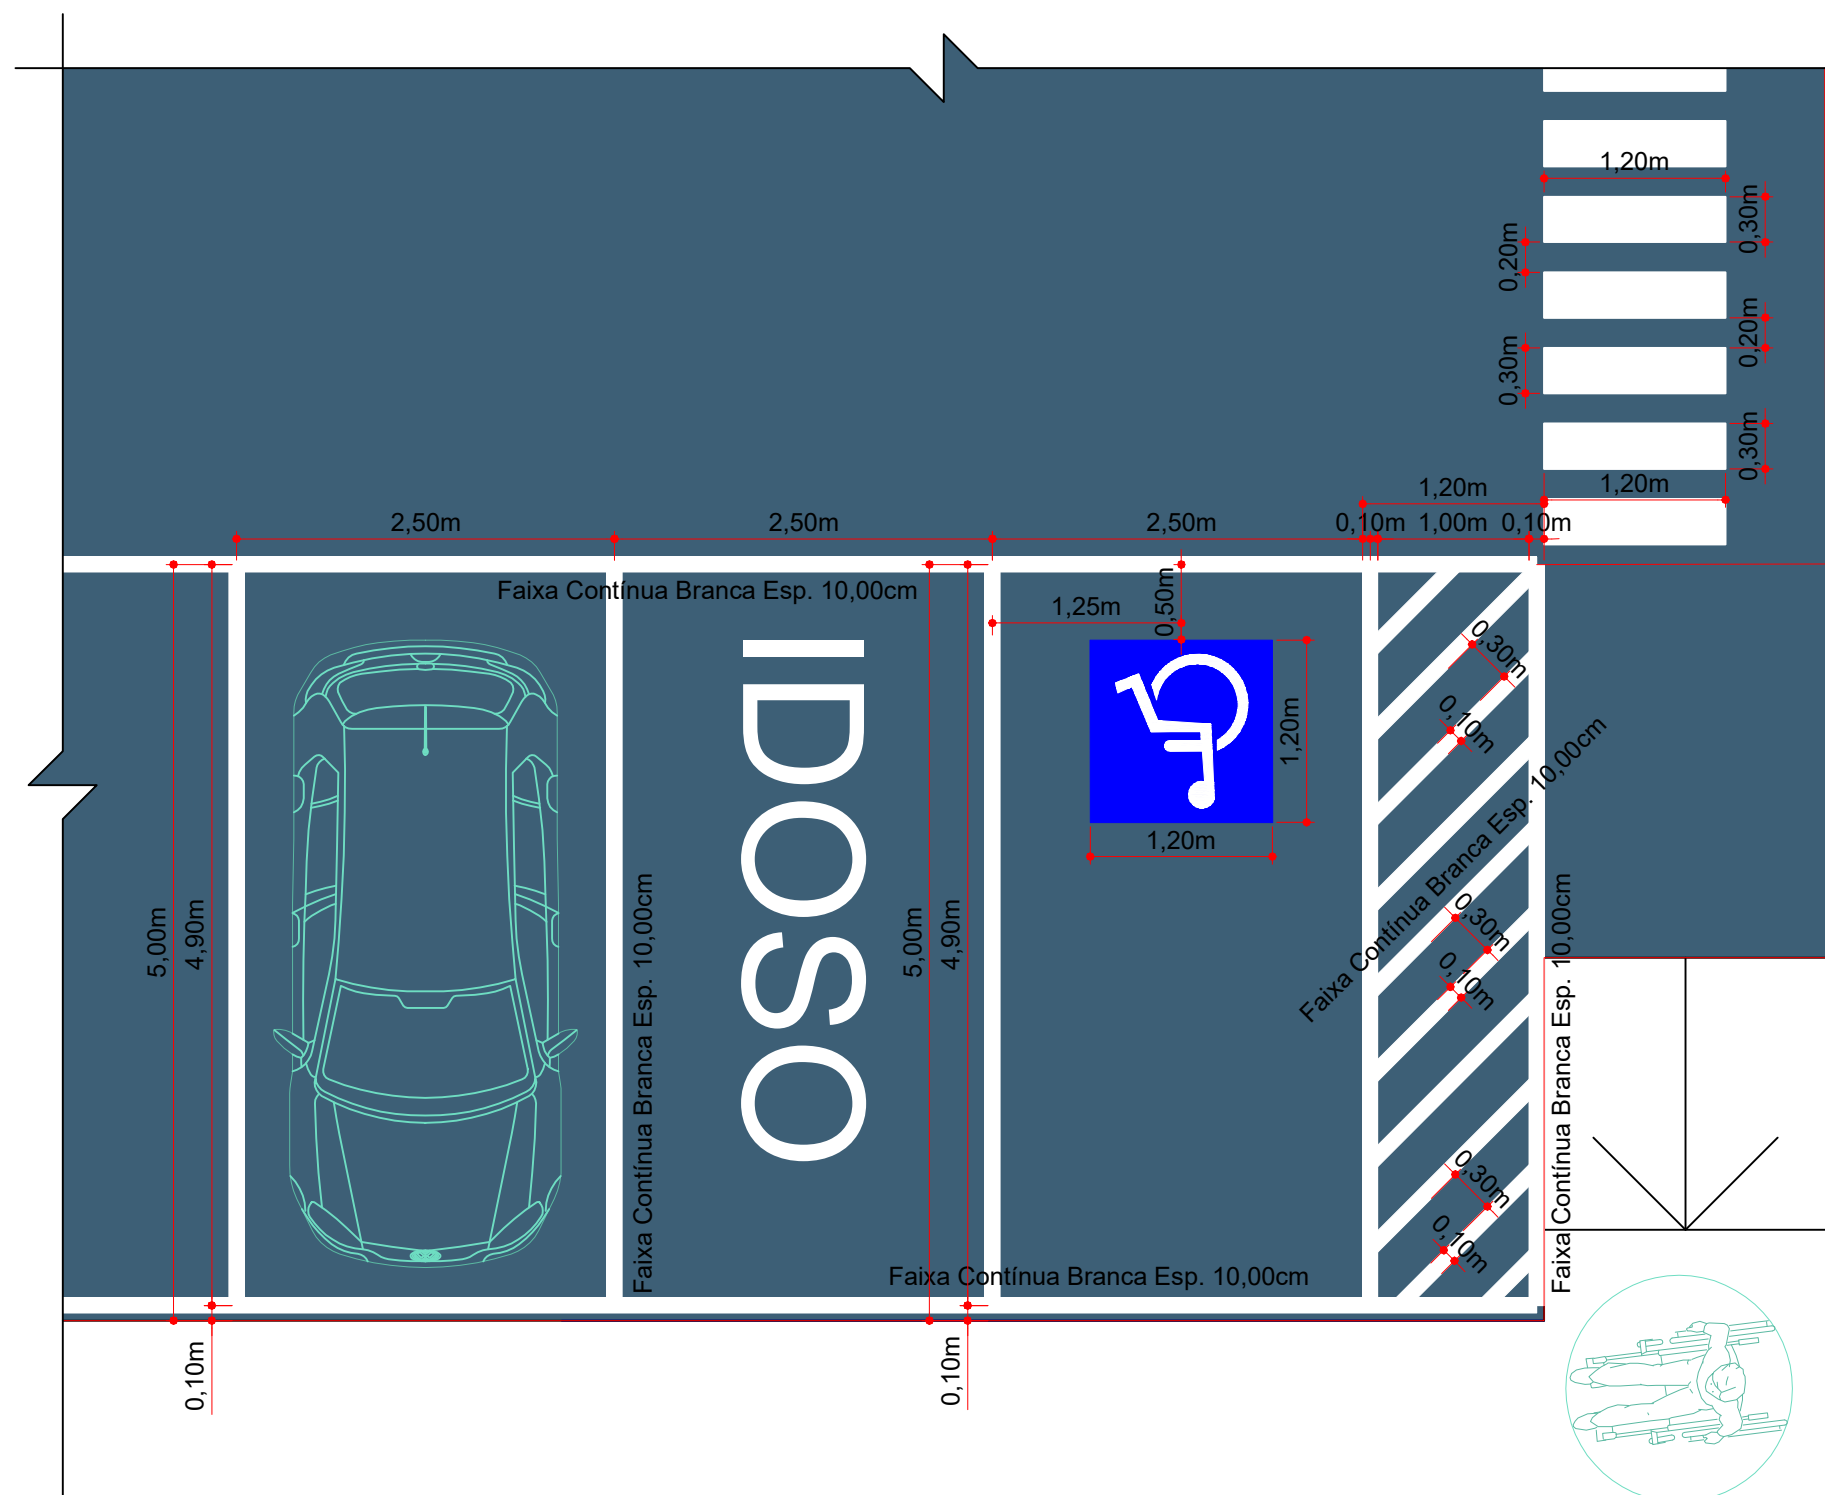

ENGENHEIRO RESPONSÁVEL

PREFEITO MUNICIPAL

Projeto: ANA JÚLIA UNGERICH - ENG. CIVIL-CREA/SC 105.295-8
ANDRE BRITO DOTTI - ENG. CIVIL-CREA/SC 162.237-5
DENIR NARCIZO ZULIAN - ENG. CIVIL - CREA/SC 50.805-8
LUCAS FELIPE BALESTRIN - ENG. AGRÔNOMO - CREA/SC 156.743-7
MAX MOOSHAMMER - ENG. CIVIL - CREA/SC 139.164-0

Desenho: FELIPE L. PARISOTO

Data: OUTUBRO DE 2020

Revisão: --

Escala: INDICADA (S)

Projeto: SINALIZAÇÃO

Trecho:

Prancha:

SIN.
02/02