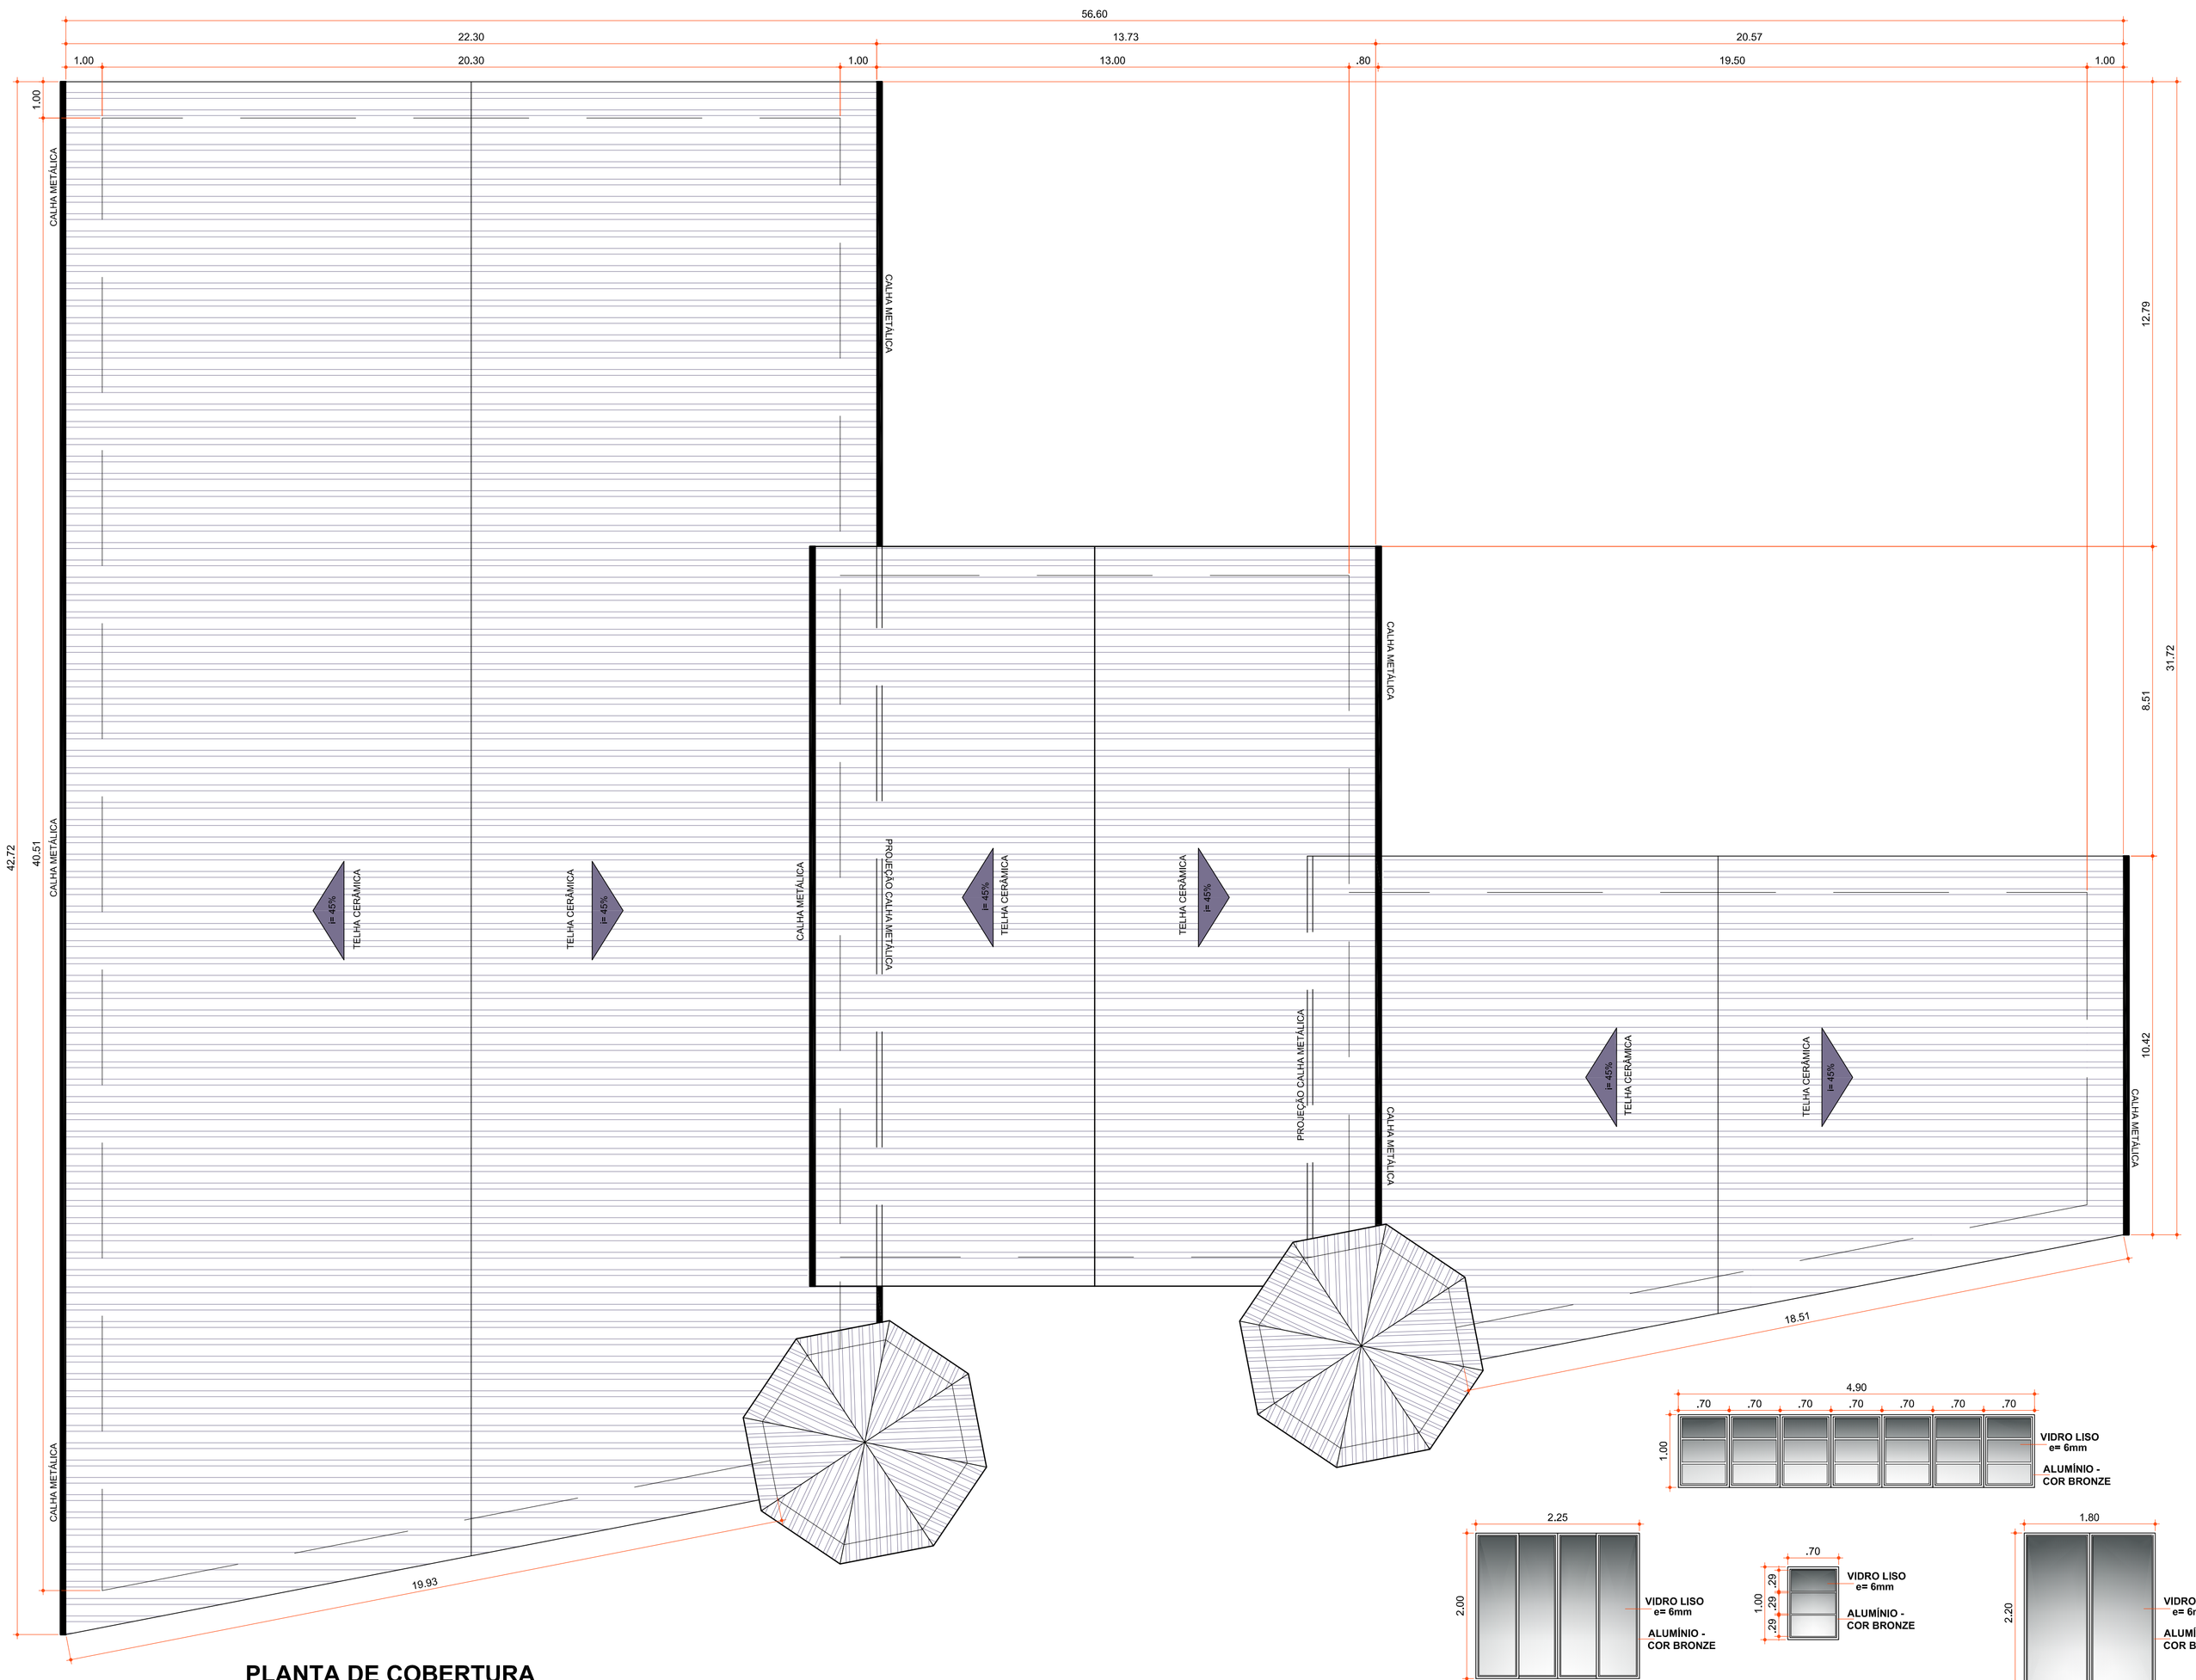

PLANTA DE COBERTURA

Área 1.470,89 m²
Escala 1 : 75

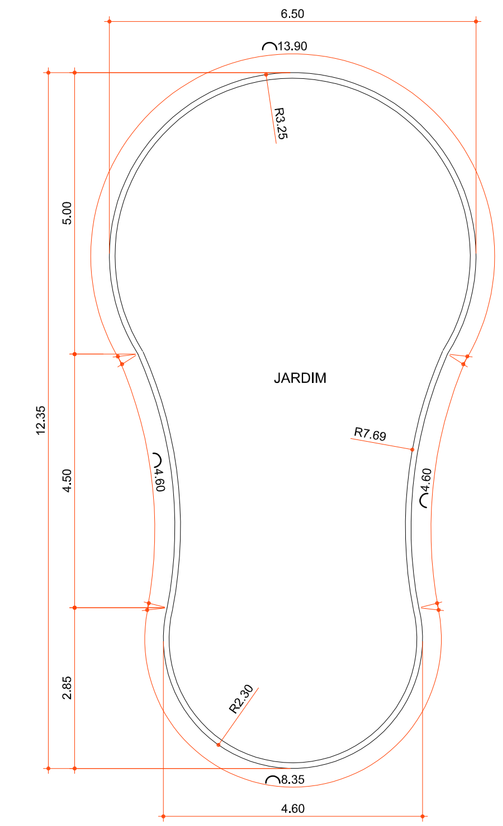

DETAHE JARDIM

Escala 1 : 75

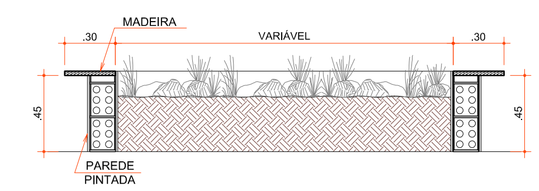

DIMENSÕES ESQUADRIAS

Escala 1 : 50

ammoc
Associação dos Municípios do Meio Oeste Catarinense
Rua Roberto Trompowiski,68 2º andar Tel: 49 3522.2800 Fax: 35220235 www.ammoc.com.br e-mail ammoc@ammoc.com.br - JOAÇABA SC

PREFEITURA MUNICIPAL DE TREZE TÍLIAS

Obra: ESCOLA MUNICIPAL IRMÃ FILOMENA

Conteúdo: PLANTA DE COBERTURA

Referência: PROJETO ARQUITETÔNICO

Local da Obra: RUA DR. IVO D'AQUINO

Quaisquer alterações consulte os rdsponsáveis técnicos

ANA JULIA UNGERICHT DE CARVALHO: 06859574976

Digitally signed by ANA JULIA UNGERICHT DE CARVALHO:06859574976
DN: C=BR, O=ICP-Brasil, OU=Secretaria da Receita Federal do Brasil - RFB, OU=RFB e-CPF A3, OU=SFM BRAVO(D), OU=63797519206949, CN=ANA JULIA UNGERICHT DE CARVALHO:06859574976
Reason: I am the author of this document
Location: your default signing location
Date: 2023.05.31 17:57:12 -03'00'

Assinatura Responsável Técnico

Assinatura Prefeito(a) em Exercício

Projeto:
DENIR NARCIZO ZULIAN - ENG. CIVIL - CREA/SC 50.805-8
MICHEL ALBERTI - ENG. CIVIL - CREA/SC 80.032-6
ANA JÚLIA UNGERICHT - ENG. CIVIL-CREA/SC 105.295-8

Prancha: ARQ 03/04

Desenho: ANDRÉ BEAL | Data: MAIO / 2018 | Escala: INDICADA(S) | Área Total: 2.093,02 m²