




**Corte A-A**  
escala 1:50

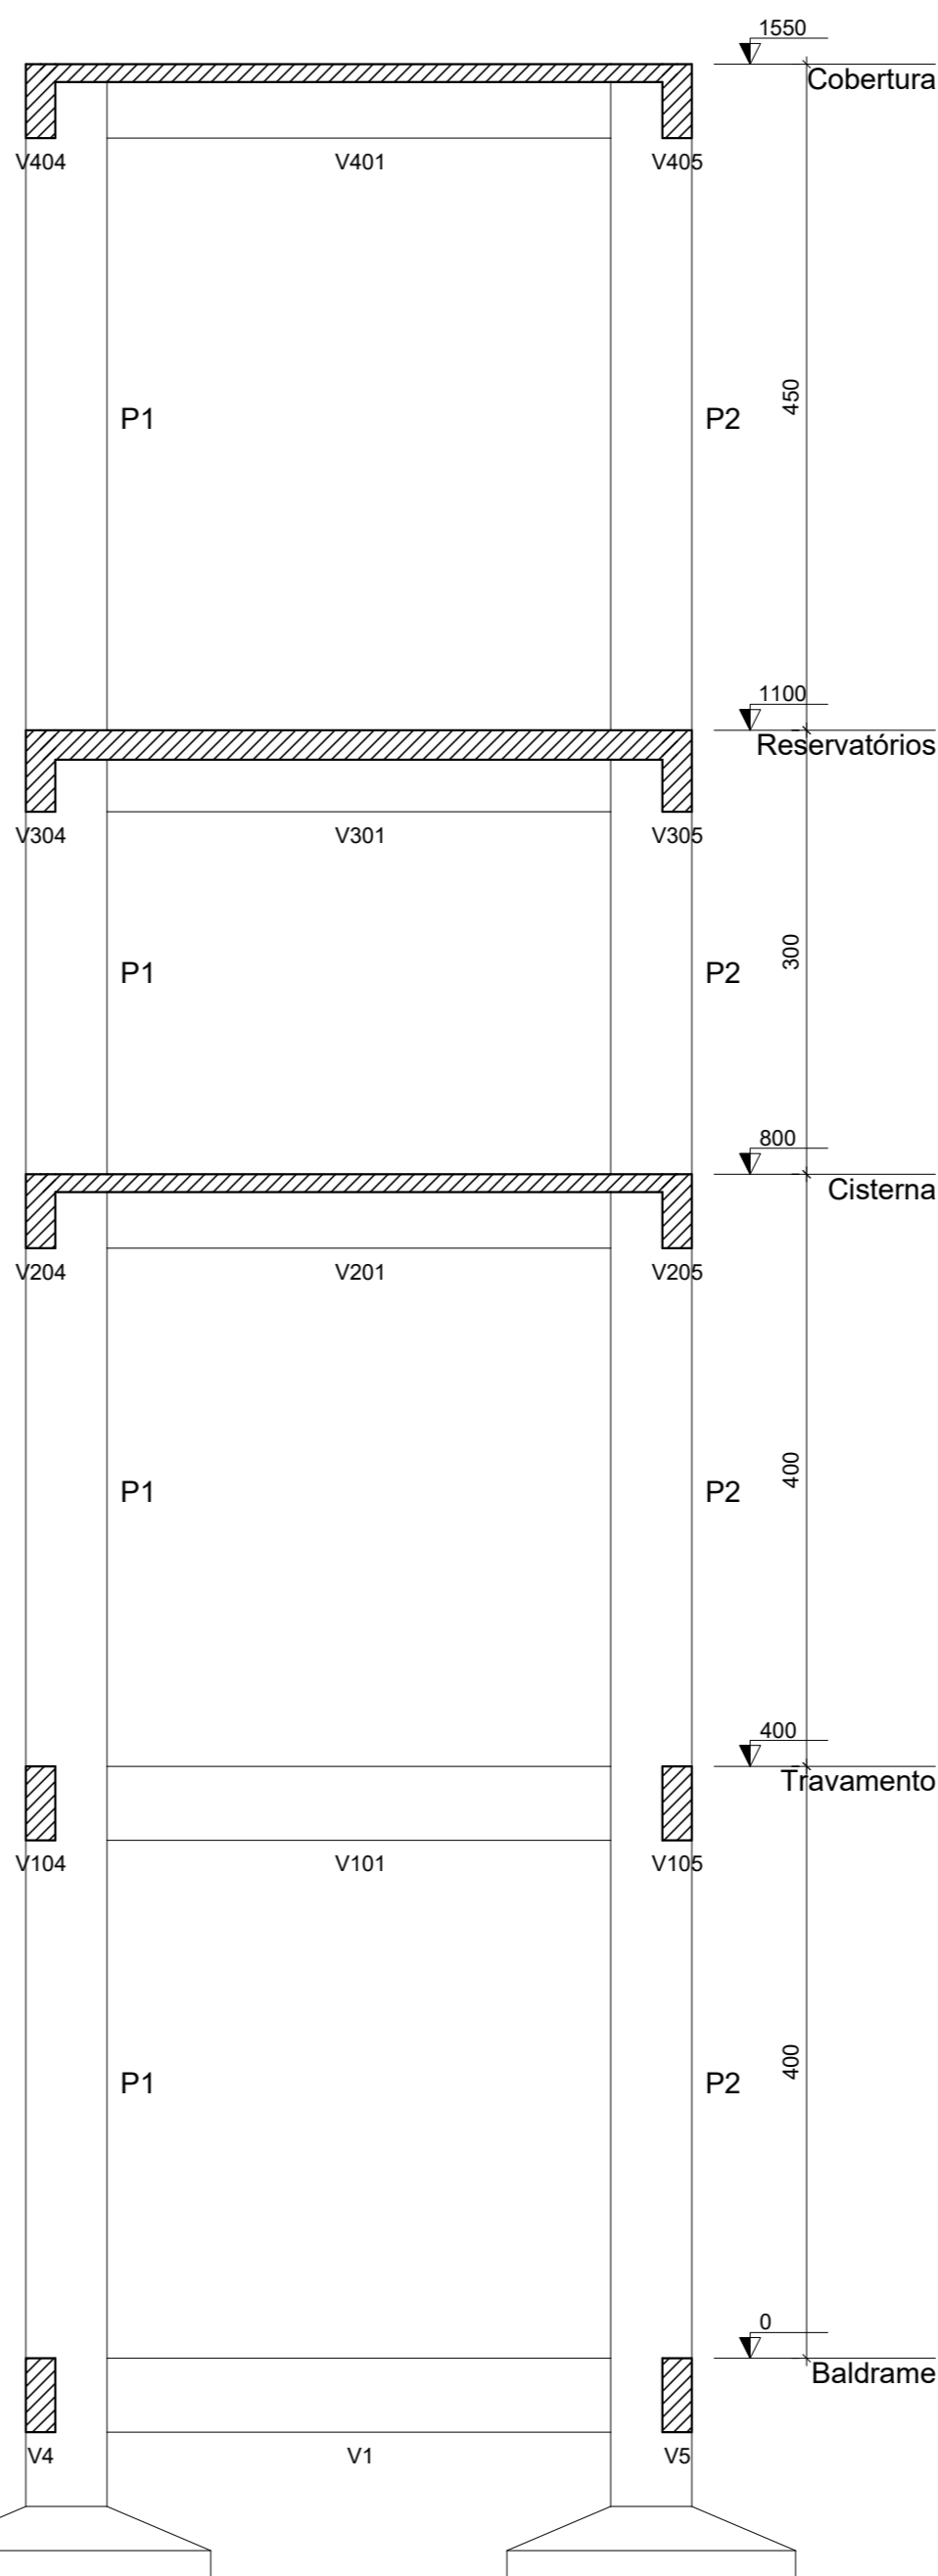

**Corte B-B**  
escala 1:50

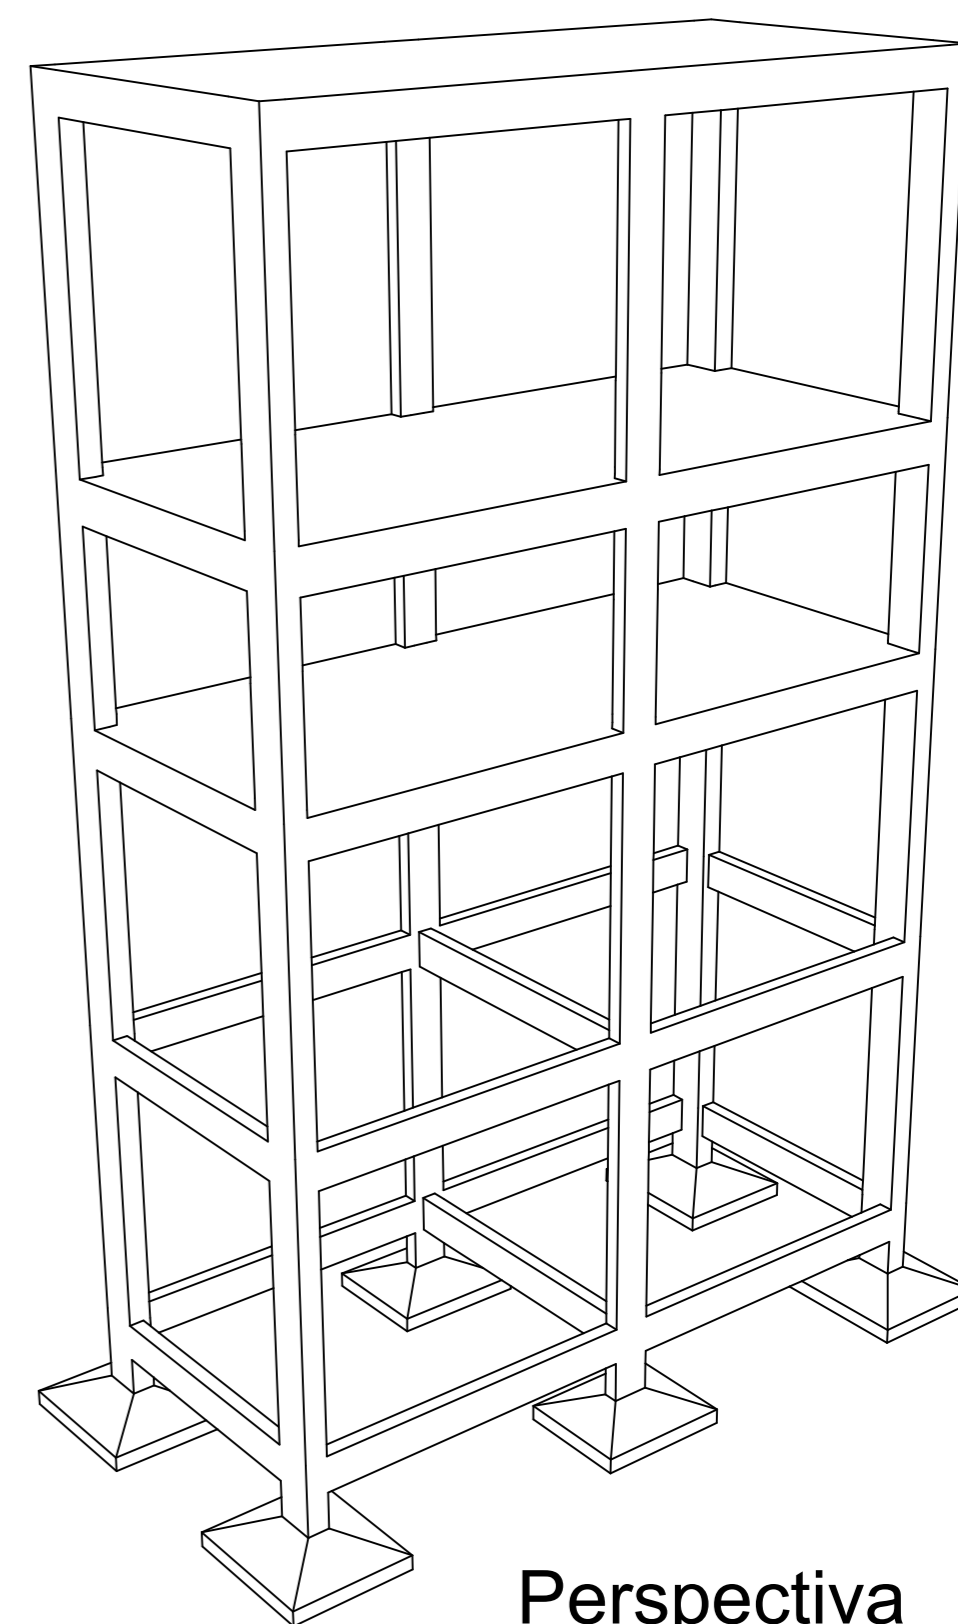

**Perspectiva**  
sem escala

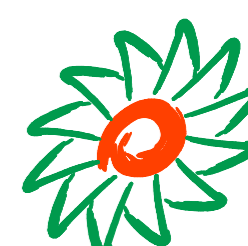

**ammoc**  
Associação dos Municípios do Meio Oeste Catarinense

Rua Roberto Trompowski, 68 2º andar. Tel: 49 3522-2800 Fax: 3522-0235 www.ammoc.com.br e-mail ammoc@ammoc.com.br - JOAÇABA SC

**PREFEITURA MUNICIPAL DE TREZE TÍLIAS**

Obra	TORRE DOS RESERVATÓRIOS ESCOLA IRMÃ FILOMENA RABELO	Conteúdo	CORTES
Referência	PROJETO ESTRUTURAL		
Local da Obra	TREZE TÍLIAS		

Quaisquer alterações consulte os responsáveis técnicos

Assinatura Responsável Técnico \_\_\_\_\_ Assinatura Prefeito \_\_\_\_\_

Equipe Técnica	DENIR NARCIZO ZULIAN - ENGº CIVIL - CREA/SC 50.805-8 MICHEL ALBERTI - ENGº CIVIL - CREA/SC 80.032-6 ANA JÚLIA UNGERICH - ENGª CIVIL - CREA/SC 105.295-8 MAX MOOSHAMMER - ENGº CIVIL - CREA/SC 139.164-0			Prancha
Desenho	Data	Escala(s)	Outros	EST 21/21
	JULHO / 2018	INDICADA(S)	XXXX	