



DETALHAMENTO 03 - CAIXA DE AREIA

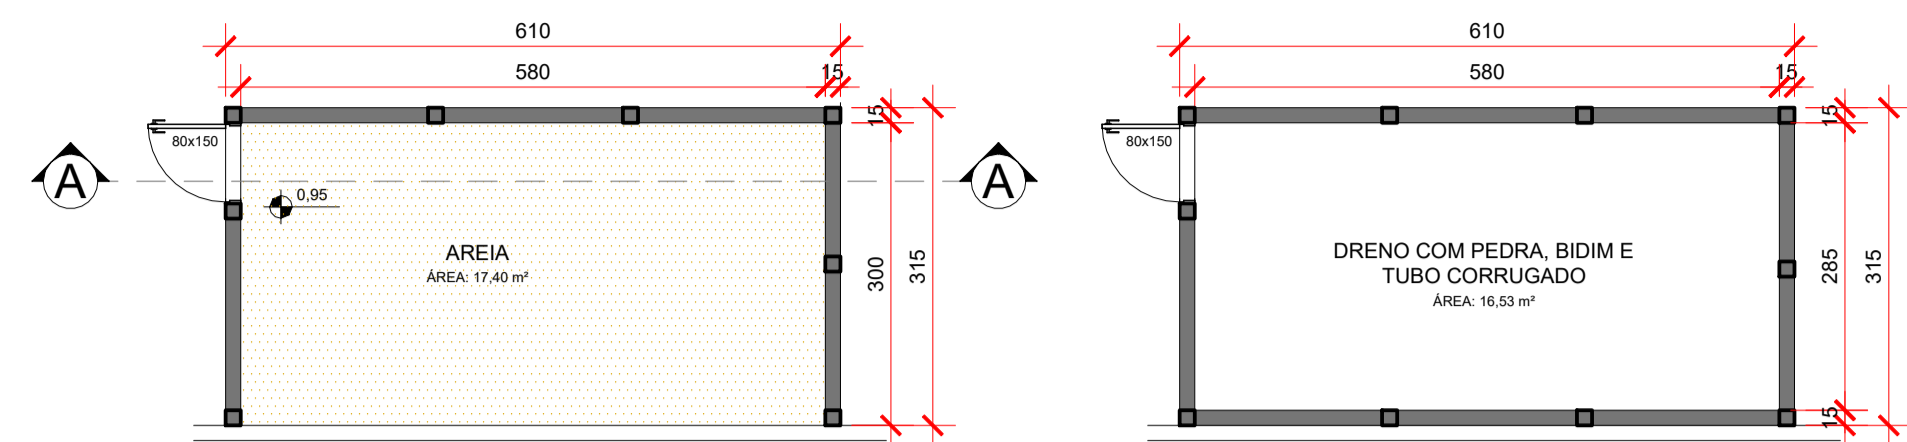

Planta baixa


Esc: 1/50

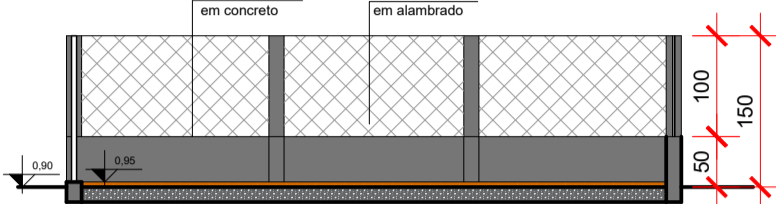

Corte AA

Esc: 1/50


DETALHAMENTO 04 - QUADRA

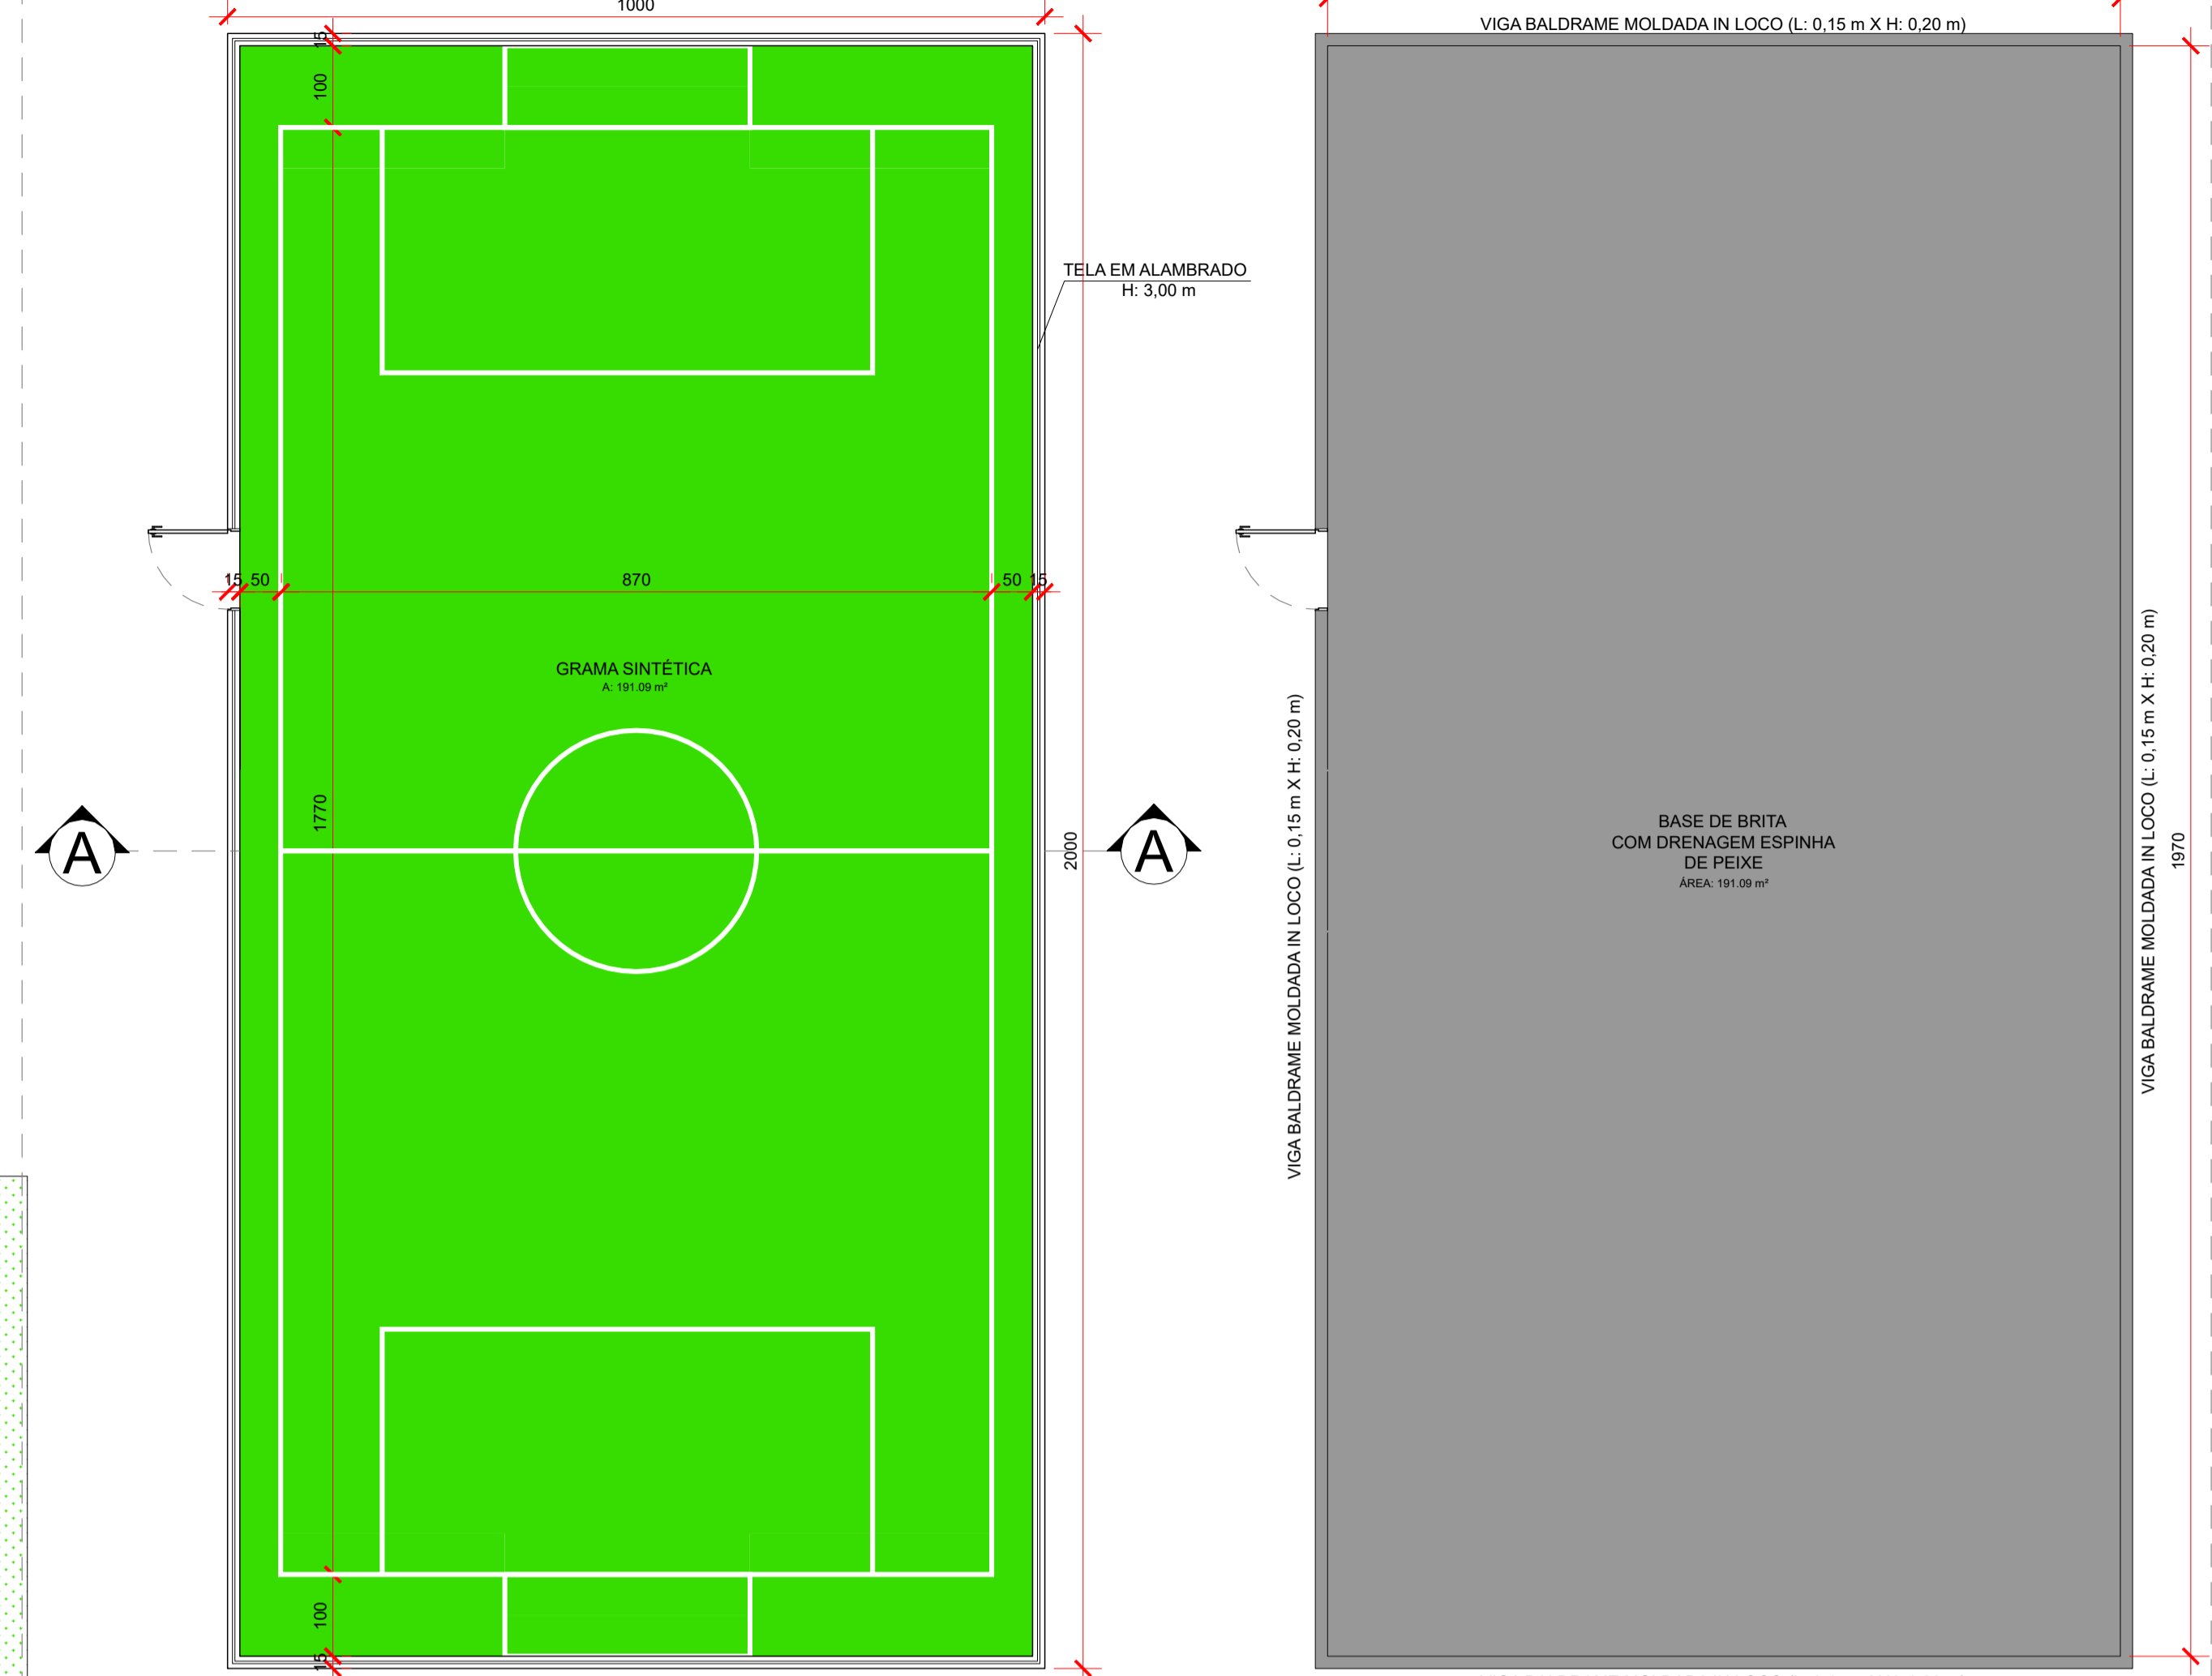

Planta baixa - quadra


Esc: 1/50

Área: 200,00 m²

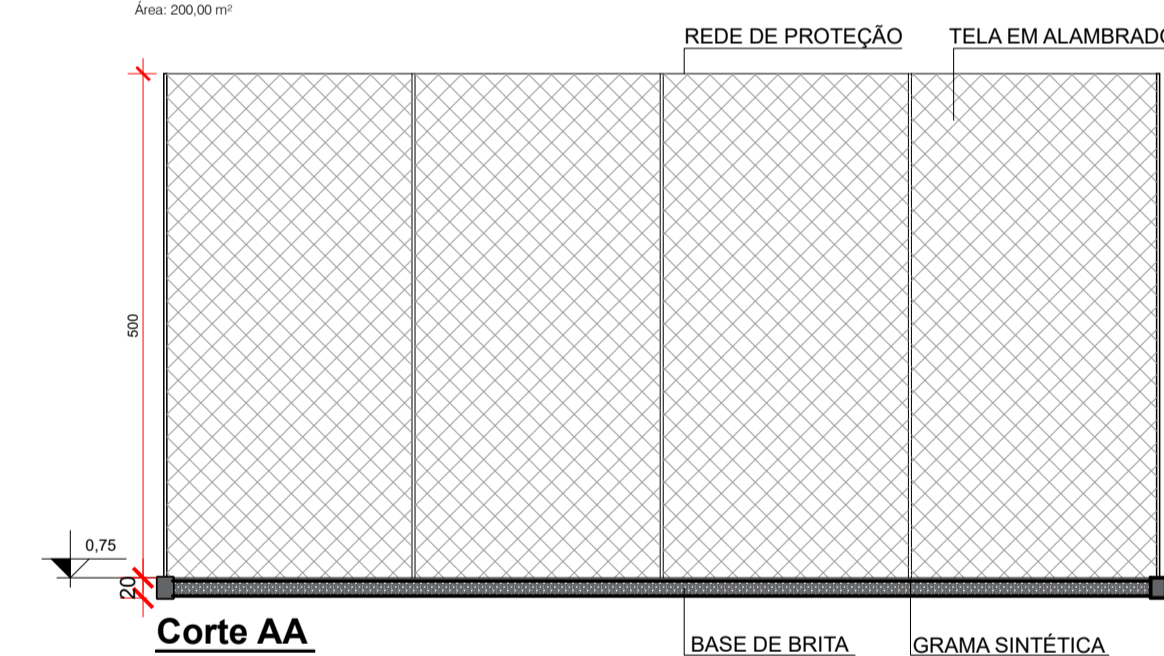

Corte AA

Esc: 1/50

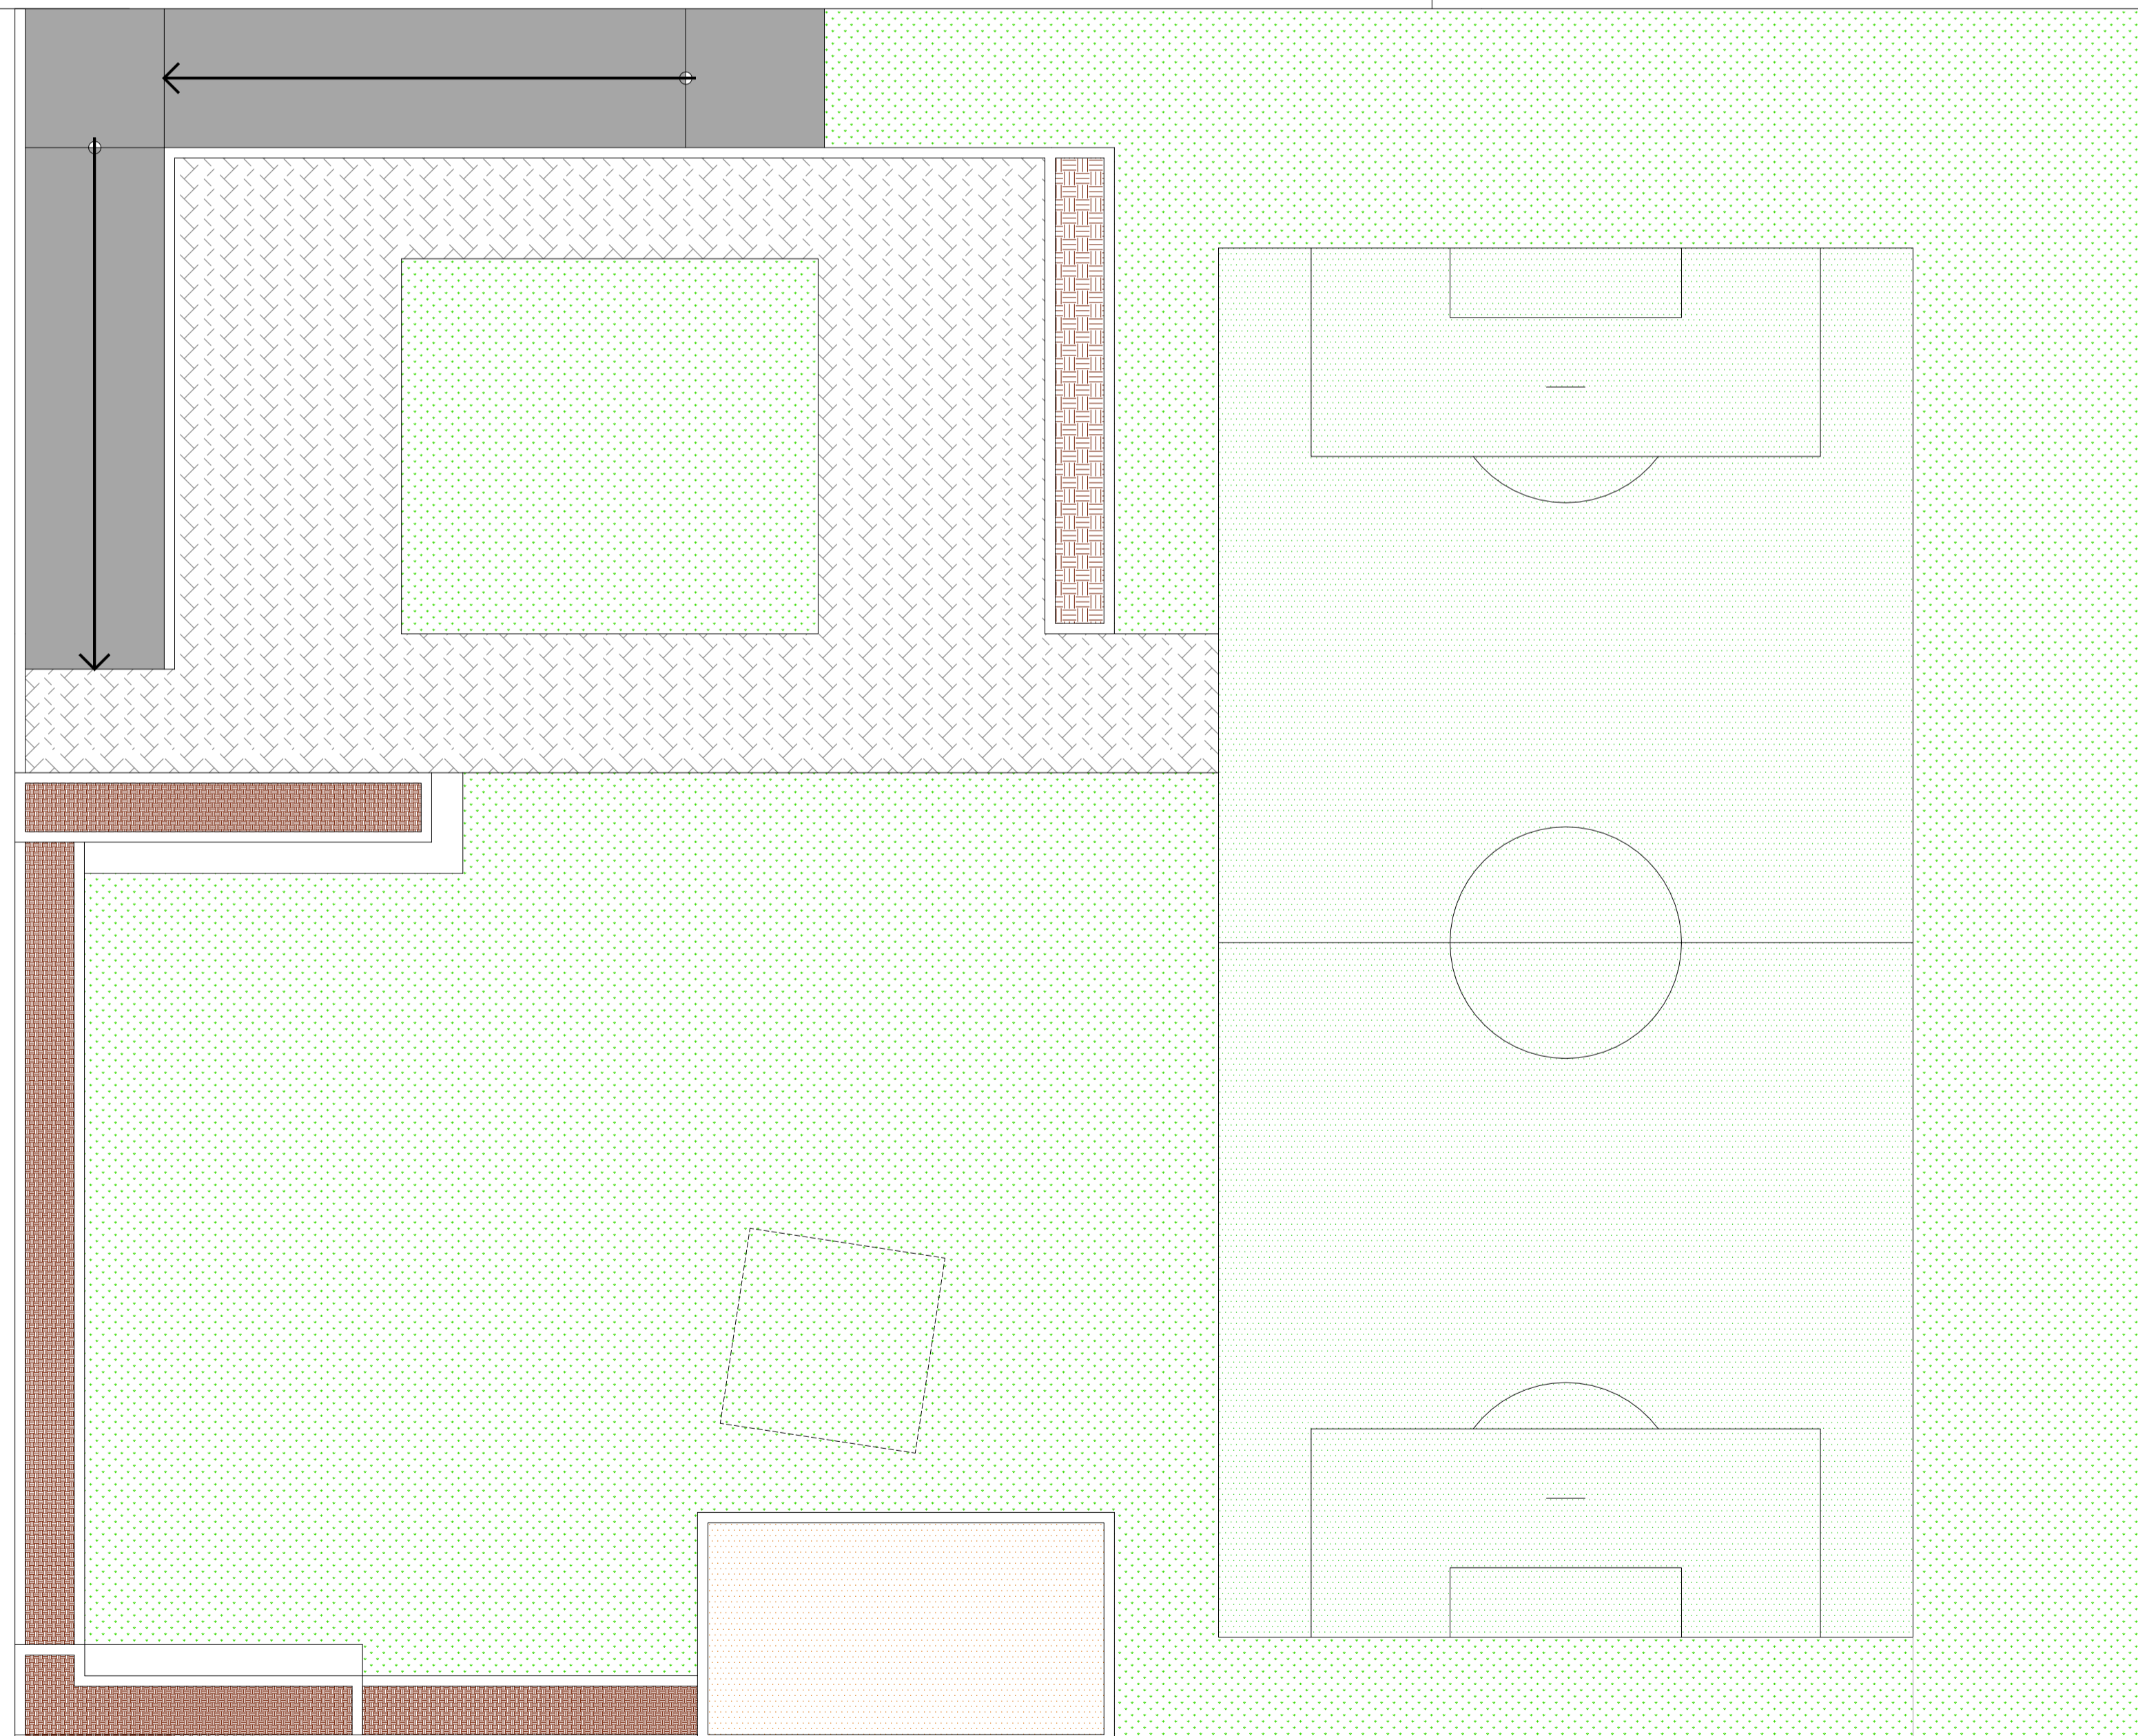

Planta baixa - Pisos

Esc: 1/75

LEGENDA		
PAVER	86,70 m²	
AREIA	1,65 m³	
GRAMA SINTÉTICA	200,00 m²	
GRAMA ESMERALDA	383,26 m²	
CONCRETO	38,03 m³	
TERRA	24,08 m³	



**PREFEITURA MUNICIPAL DE TREZE TÍLIAS**

Obra:	PRAÇA LOTEAMENTO VILA ALVORADA	Conteúdo:	PLANTA BAIXA TIPOS DE PISO DETALHE ALAMBRADO QUADRA
Referência:	PROJETO ARQUITETÔNICO		
Local da Obra:	RUA JOSÉ KASTELLER		

Quaisquer alterações consulte os responsáveis técnicos

Assinatura Responsável Técnico	Assinatura Prefeito(a) municipal		
Projeto:	FRANCHA:		
ANA JÚLIA UNGERICH - ENG. CIVIL-CREA/SC 105.295-8 ANDRÉ BRITO DOTTI - ENG. CIVIL-CREA/SC 162.237-5 DENIR NARCIZO ZULIAN - ENG. CIVIL - CREA/SC 50.805-8 LUCAS FELIPE BALESTRIN - ENG. AGRÔNOMO - CREA/SC 156.743-7 MAX MOOSHAMMER - ENG. CIVIL - CREA/SC 139.164-0 SUELLEN KARINE CERVELIN- ENG. CIVIL - CREA/SC 166933-0	ARQ <b>02/04</b>		
Desenho:	Data: MAIO / 2021	Escala: INDICADAS	Área Total: