

36 Detalhe 17
Esc: 1/25


38 Detalhe 17
Sem escala

39 Detalhe 20
Sem escala

Movel 17 - 01 unidade
Movel 20 - 12 unidades *
* Ver planta humanizada

Sugestão de uso:

Movel 17 - Itens rusticos e pesados;
Movel 20 (expositor central) -
itens de decoração em geral.

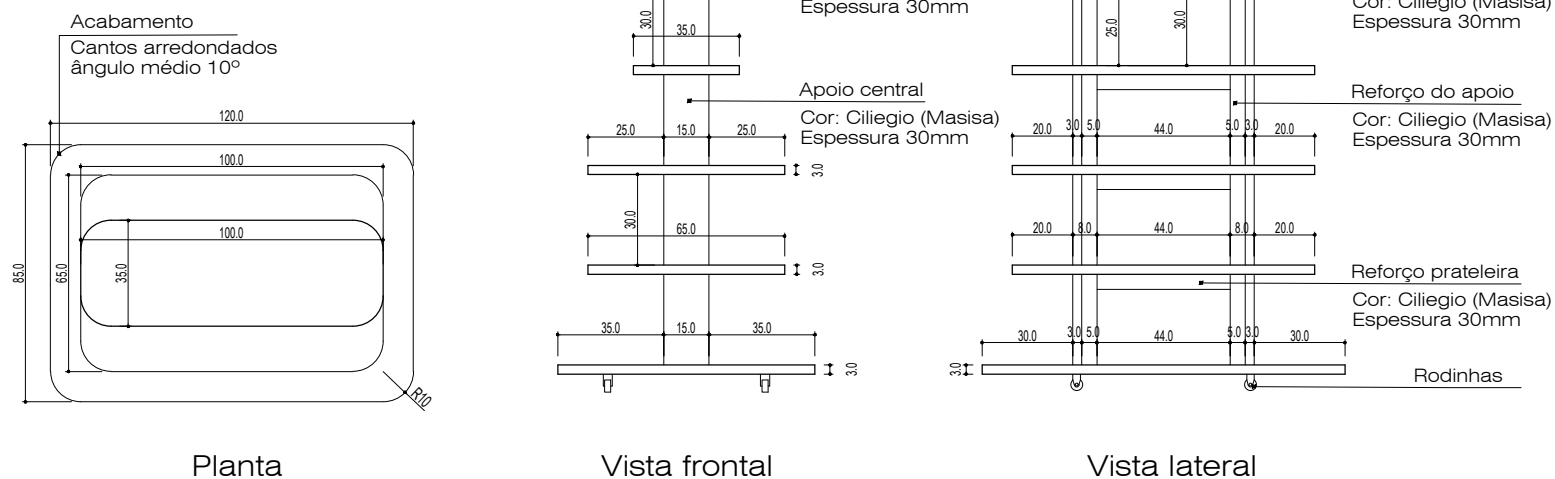

37 Detalhe 20
Esc: 1/25



monicacarvalho.arq@gmail.com
(49) 9 9937 6981

OBSERVAÇÕES IMPORTANTES:
1 - Para execução conferir medidas no local;
2 - As cotas prevalecem ao desenho;
3 - Medidas em centimetro;
4 - Em caso de dúvida procurar o responsável pelo projeto, pois o mesmo não se responsabiliza por alterações do projeto sem previa autorização;
5 - As imagens aqui representadas são meramente ilustrativa;
6 - Todos os direitos autorais reservados;

Serralheria: Metalon 30x30mm pintado na cor preto fosco;
Marcenaria: MDF na cor Ciliegio da marca Masisa, Guararapes ou Arauco;
Nichos e prateleiras fixadas nas estruturas em metalon com parafusos;

IDENTIFICAÇÃO DA OBRA:		DETALHAMENTO DE MOBILIARIO - ESQUINA DO ARTESANATO	
CONTEÚDO:			
DETALHE 17 - EXPOSITOR DE ITENS RUSTICOS			
CLIENTE:		PRANCHA:	
PREFEITURA MUNICIPAL DE TREZE TÍLIAS		14/23	
ESCALA:	DATA:		
INDICADA	JULHO/2021		
RESPONSÁVEL TÉCNICO:			
MONICA CARVALHO DE SOUZA			
ARQUITETA E URBANISTA - CAU/SC A196246-9			