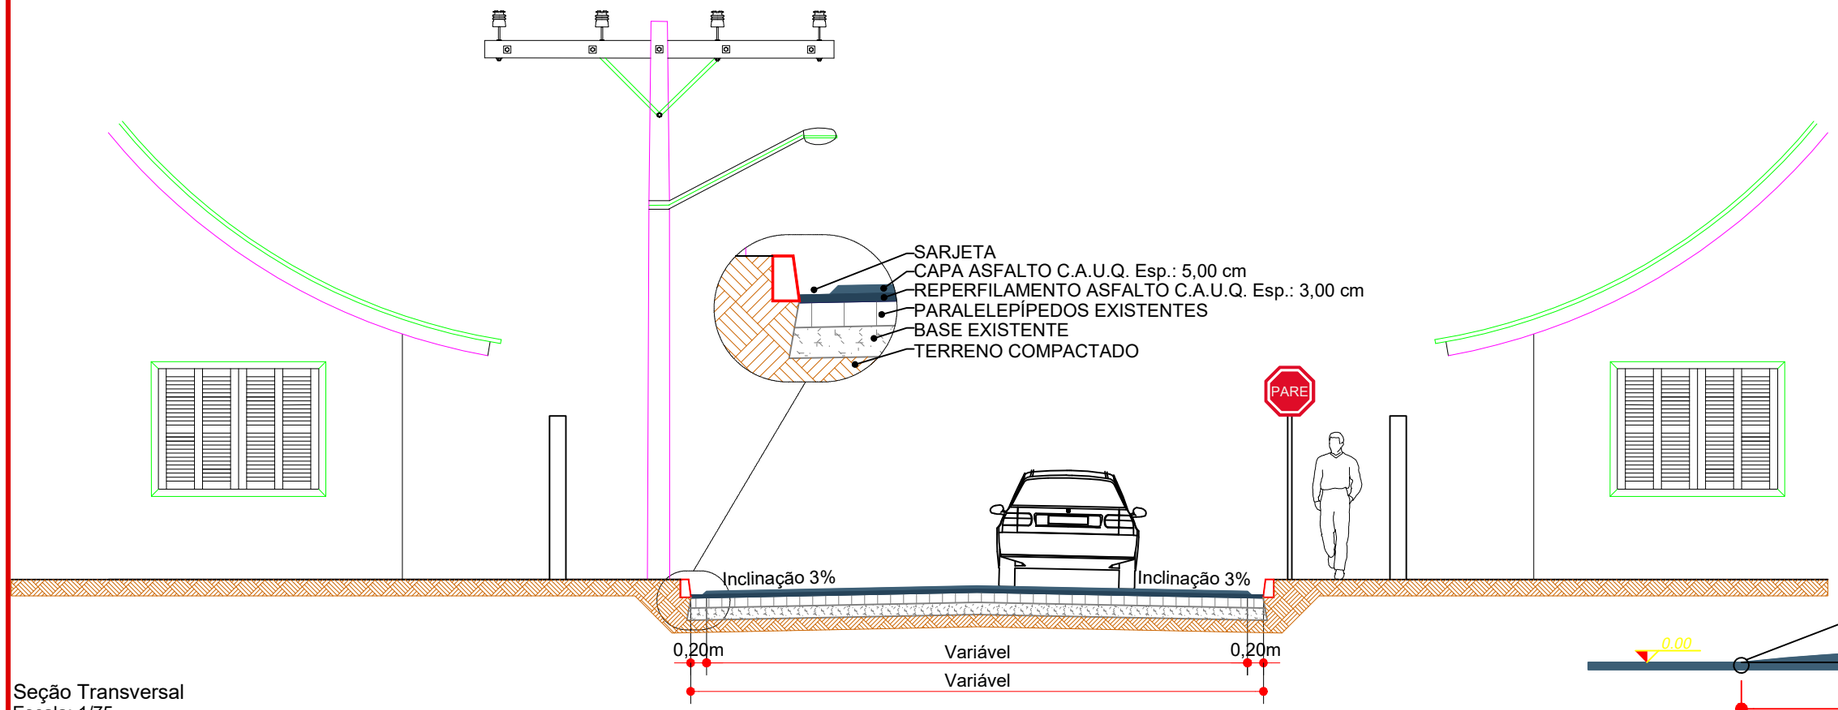

Seção Transversal
Escala: 1/75

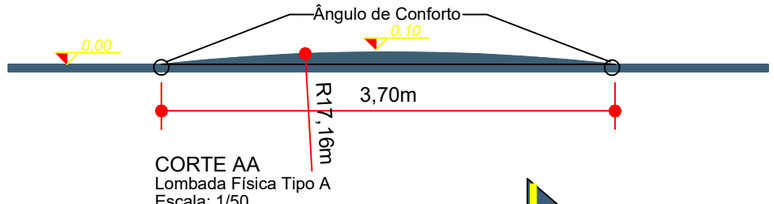

CORTE AA
Lombada Física Tipo A
Escala: 1/50

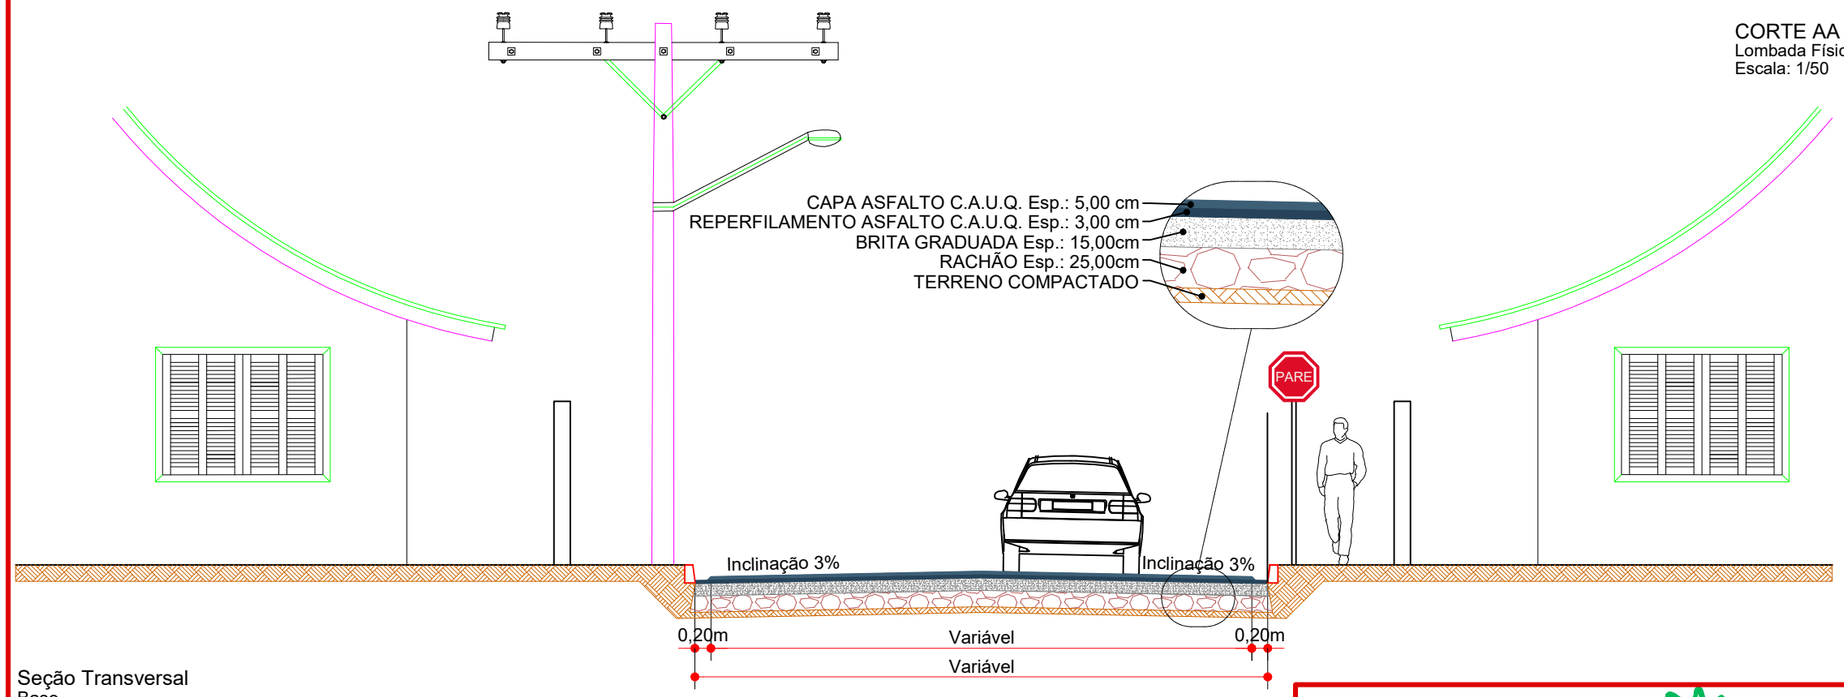

Seção Transversal
Base
Escala: 1/75

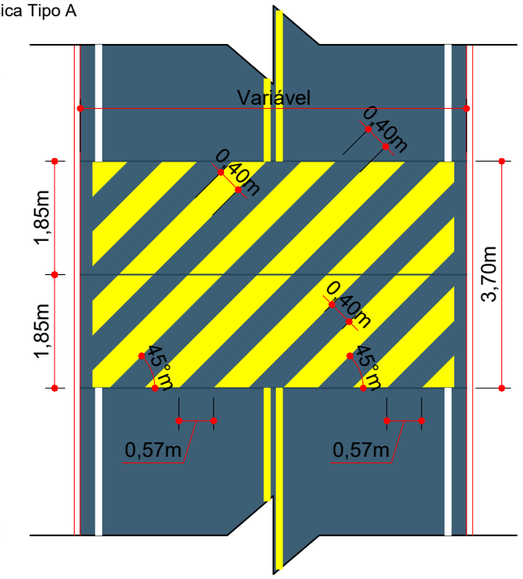

DETALHE DA SINALIZAÇÃO HORIZONTAL
Lombada Física Tipo A
Escala: 1/100

MAX MOOSHAMMER:06944046911

Digitally signed by MAX MOOSHAMMER:06944046911
DN: C=BR, O=ICP-Brasil, OU=Secretaria da Receita Federal do Brasil - RFB, OU=RFB e-CPF A3, OU=(EM BRANCO), OU=82895970000167, CN=MAX MOOSHAMMER:06944046911
Reason: I am the author of this document
Location: Joaçaba
Date: 2021-06-07 08:00:24
Foxit Reader Version: 10.0.0

ENGENHEIRO RESPONSÁVEL

PREFEITO MUNICIPAL

ammoc
Associação dos Municípios do Meio Oeste Catarinense

Projeto: GEOMÉTRICO

Trecho: Est. 0+0,000 - 8+6,288

Projeto:
ANA JÚLIA UNGERICHT - ENG. CIVIL-CREA/SC 105.295-8
ANDRE BRITO DOTTI - ENG. CIVIL-CREA/SC 162.237-5
DENIR NARCIZO ZULIAN - ENG. CIVIL - CREA/SC 50.805-8
LUCAS FELIPE BALESTRIN - ENG. AGRÔNOMO - CREA/SC 156.743-7
MAX MOOSHAMMER - ENG. CIVIL - CREA/SC 139.164-0

Prancha: GEO. 02/02

Desenho:	Data:	Revisão:	Escala:
FELIPE L. PARISOTO	MARÇO DE 2021	--	INDICADA (S)

Rua Roberto Trompowiski,68 2º andar Tel: 49 3522.2800 Fax: 35220235 www.ammoc.com.br e-mail ammoc@ammoc.com.br - JOAÇABA SC