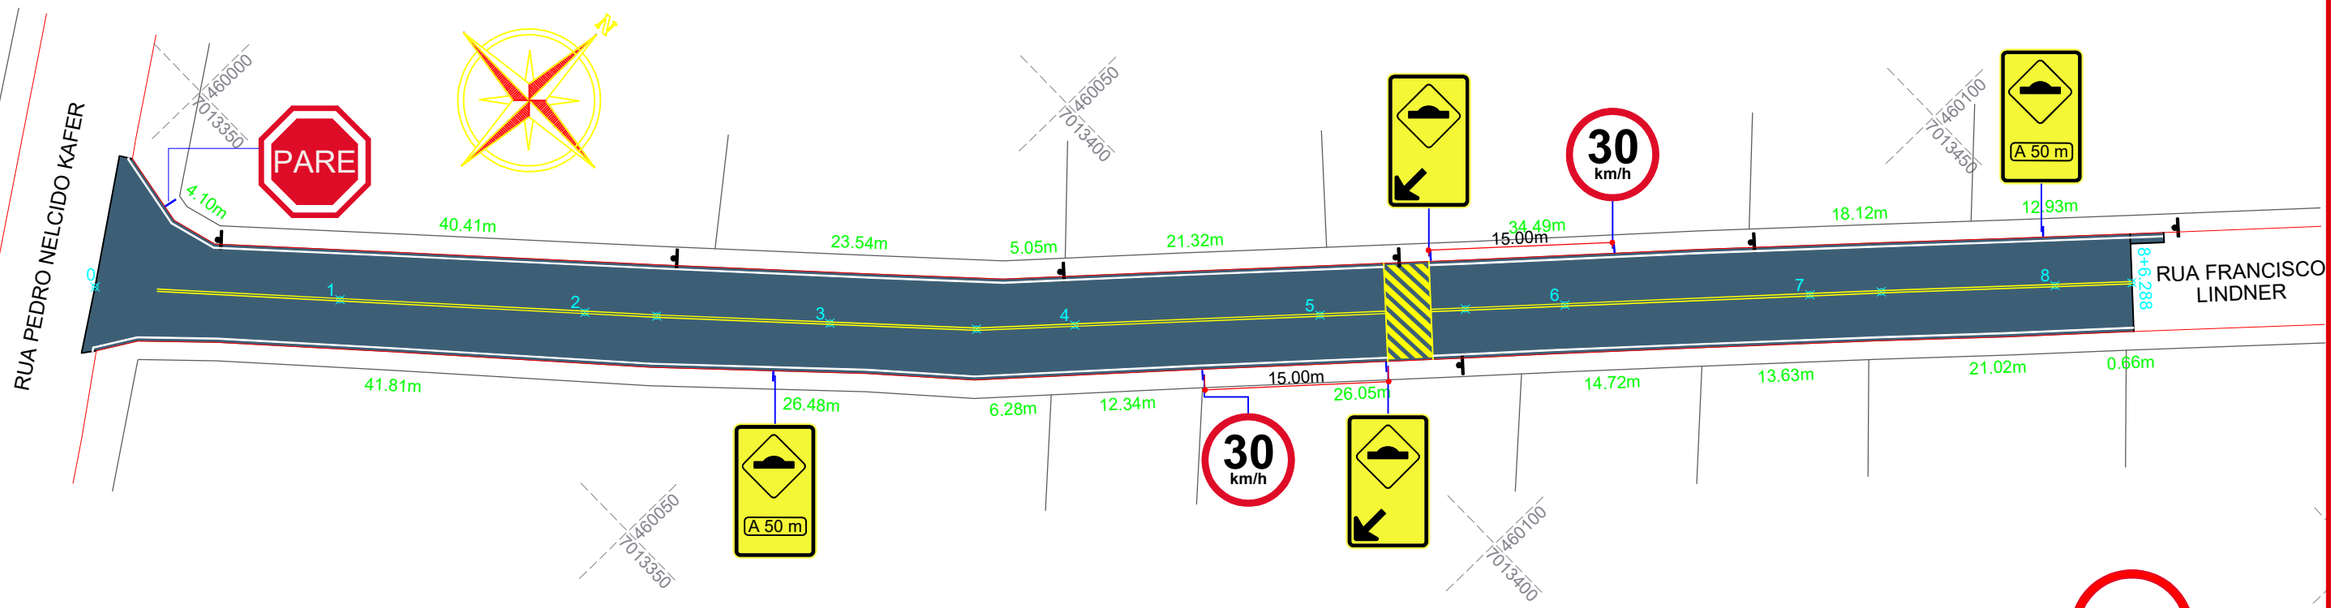

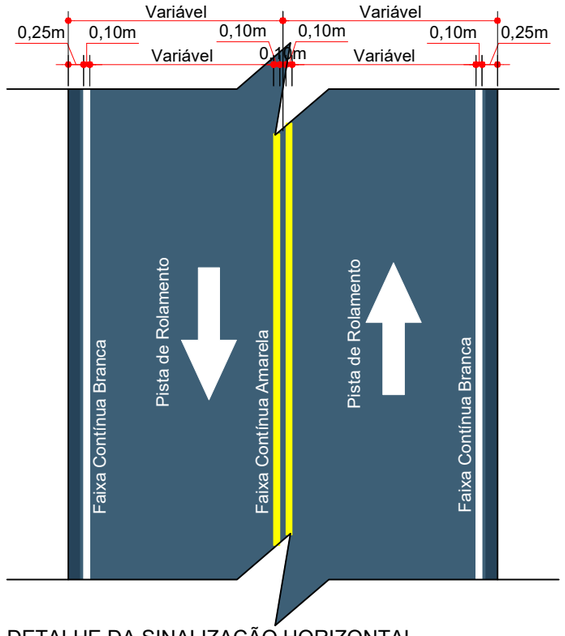

DETALHE DA SINALIZAÇÃO HORIZONTAL
ESCALA: 1/100

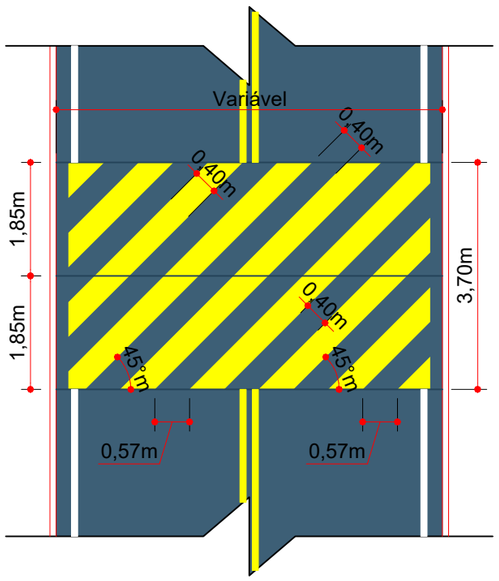

DETALHE DA SINALIZAÇÃO HORIZONTAL
Lombada Física Tipo A
Escala: 1/100

QUANTITATIVOS DA SINALIZAÇÃO VERTICAL

PLACAS DE REGULAMENTAÇÃO

PLACA	CÓDIGO	PINTURA	DIMENSÃO	QUANTIDADE
PARE	R - 1	Fundo branco Tarja vermelha Letras pretas Símbolos pretos Orla vermelha Verso preto	A = 0,25m	01 Un.
30 km/h	R - 19 - 40	Fundo branco Tarja vermelha Letras pretas Símbolos pretos Orla vermelha Verso preto	D = 0,50m	02 Un.

PLACAS DE SINALIZAÇÃO ESPECIAL DE ADVERTÊNCIA

PLACA	CÓDIGO	PINTURA	DIMENSÃO	QUANTIDADE
	A-18	Fundo amarelo Letras pretas Orla externa preta	L=0,65 H=1,00	02 Un.
A 50 m	A-18	Fundo amarelo Letras pretas Orla externa preta	L=0,65 H=1,00	02 Un.

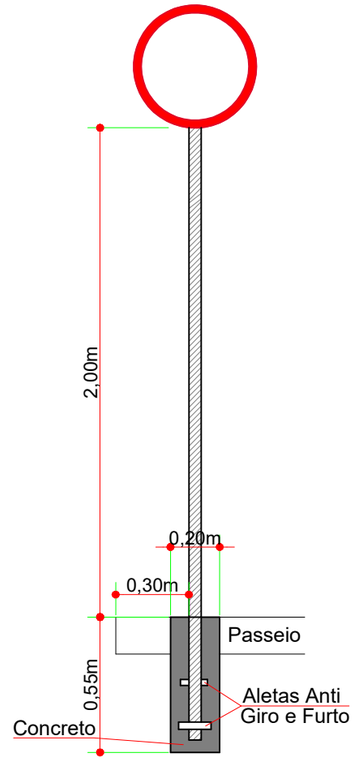

DETALHE DA FIXAÇÃO DE PLACAS
Escala: 1/25

ESTACA	0+0,000		8+6,288	
QUANTITATIVOS SINALIZAÇÃO VIÁRIA	TRECHO		ACUMULADO	
	Quant.	Un.	Quant.	Un.
LINHA CONTÍNUA AMARELA Esp.: 10cm	315,10	m	31,51	m2
LINHA CONTÍNUA BRANCA Esp.: 10cm	329,15	m	32,92	m2
PINTURA DE LOMBADA	14,05	m	14,05	m
PLACA DE ADVERTÊNCIA DE LOMBADA	4,00	Un.	4,00	Un.
PLACA DE REGULAMENTAÇÃO CIRCULAR	2,00	Un.	2,00	Un.
PLACA DE REGULAMENTAÇÃO OCTOGONAL	1,00	Un.	1,00	Un.

MAX MOOSHAMMER:06944046911

Digitally signed by MAX MOOSHAMMER:06944046911
DN: C=BR, O=ICP-Brasil, OU=Secretaria da Receita Federal do Brasil - RFB, OU=RFB e-CPF A3, OU=(EM BRANCO), OU=82895700000167, CN=MAX MOOSHAMMER:06944046911
Reason: I am the author of this document
Location: Joaçaba
Date: 2021-06-07 08:00:27
Foxit Reader Version: 10.0.0

ENGENHEIRO RESPONSÁVEL

PREFEITO MUNICIPAL

ammoc
Associação dos Municípios do Meio Oeste Catarinense

Projeto: SINALIZAÇÃO

Trecho: Est. 0+0,000 - 8+6,288

Projeto: ANA JÚLIA UNGERICHT - ENG. CIVIL-CREA/SC 105.295-8
ANDRE BRITO DOTTI - ENG. CIVIL-CREA/SC 162.237-5
DENIR NARCIZO ZULIAN - ENG. CIVIL - CREA/SC 50.805-8
LUCAS FELIPE BALESTRIN - ENG. AGRÔNOMO - CREA/SC 156.743-7
MAX MOOSHAMMER - ENG. CIVIL - CREA/SC 139.164-0

Prancha: SIN. 01/01

Desenho:	Data:	Revisão:	Escala:
FELIPE L. PARISOTO	MARÇO DE 2021	--	1/500

Rua Roberto Trompowiski,68 2º andar Tel: 49 3522.2800 Fax: 35220235 www.ammoc.com.br e-mail ammoc@ammoc.com.br - JOAÇABA SC