


P1 Planta baixa técnica
Esc: 1/50



P2 Planta baixa humanizada
Sem escala

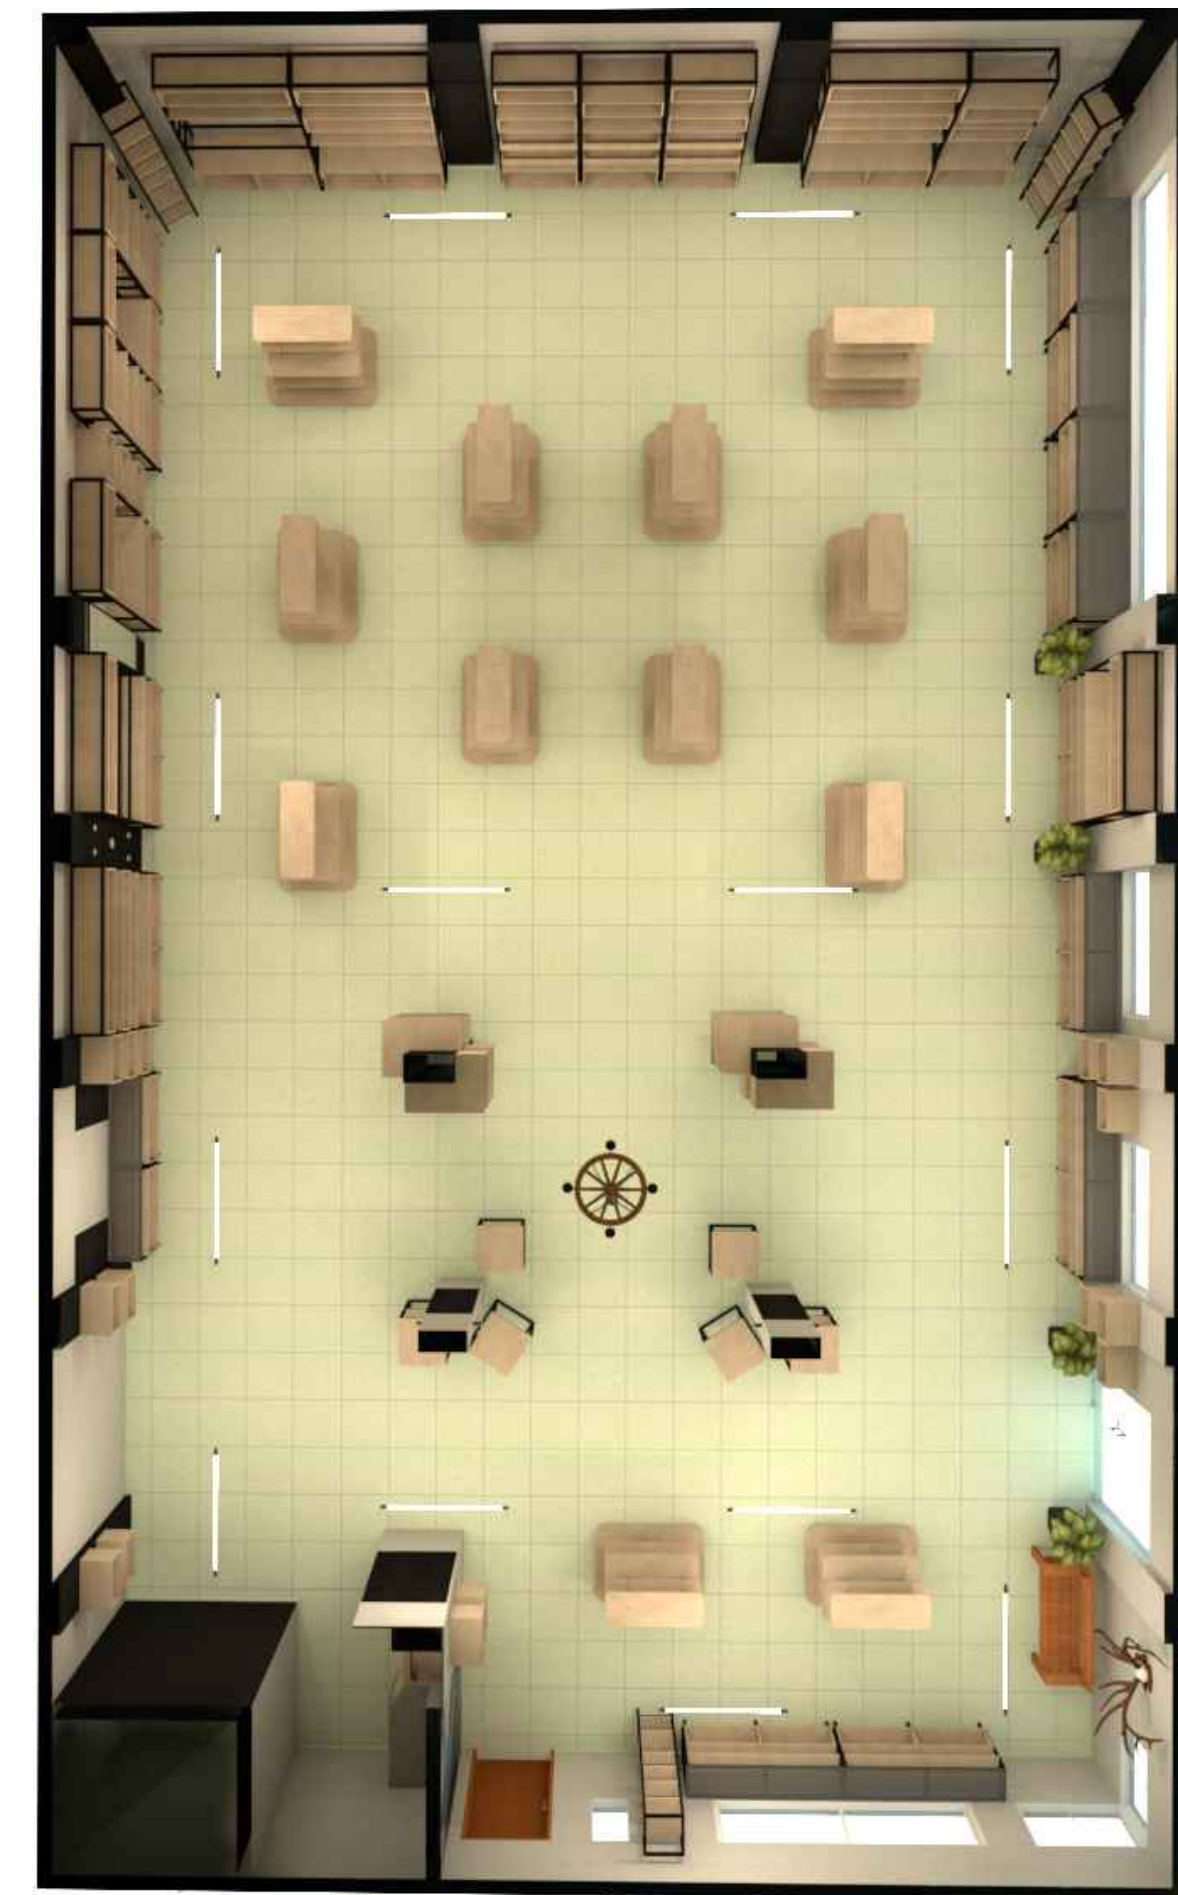

monicacarvalho.arch@gmail.com
(49) 9 9937 6981

- OBSERVAÇÕES IMPORTANTES:
- 1 - Para execução conferir medidas no local;
 - 2 - As cotas prevalecem ao desenho;
 - 3 - Medidas em centímetro;
 - 4 - Em caso de dúvida procurar o responsável pelo projeto, pois o mesmo não se responsabiliza por alterações do projeto sem prévia autorização;
 - 5 - As imagens aqui representadas são meramente ilustrativas;
 - 6 - Todos os direitos autorais reservados;

Serralheria: Metalon 30x30mm pintado na cor preto fosco;
Marcenaria: MDF na cor Ciliegio da marca Masisa, Guararapes ou Arauco;
Nichos e prateleiras fixadas nas estruturas em metalon com parafusos;

IDENTIFICAÇÃO DA OBRA:		MOBILIARIO ESQUINA DO ARTESANATO	
CONTEUDO:			
PLANTA BAIXA TECNICA E HUMANIZADA			
CLIENTE:		PRANCHA:	
PREFEITURA MUNICIPAL DE TREZE TÍLIAS		01/23	
ESCALA:	DATA:		
INDICADA	JULHO/2021		
RESPONSÁVEL TÉCNICO:			
MONICA CARVALHO DE SOUZA			
ARQUITETA E URBANISTA - CAU/SC A196246-9			