



Detalhe dos Panos
Escala: 1/50

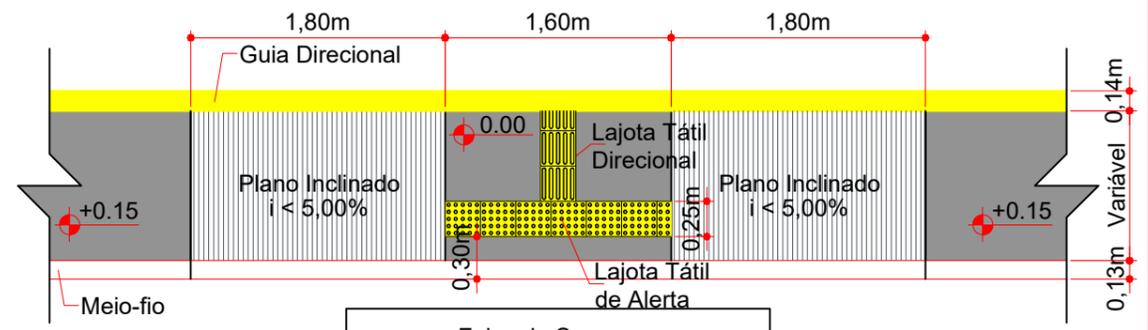


Detalhe Rampa Acesso Faixa de Pedestre
Escala: 1/50




Detalhe Rampa Acesso de Veículos
Escala: 1/50

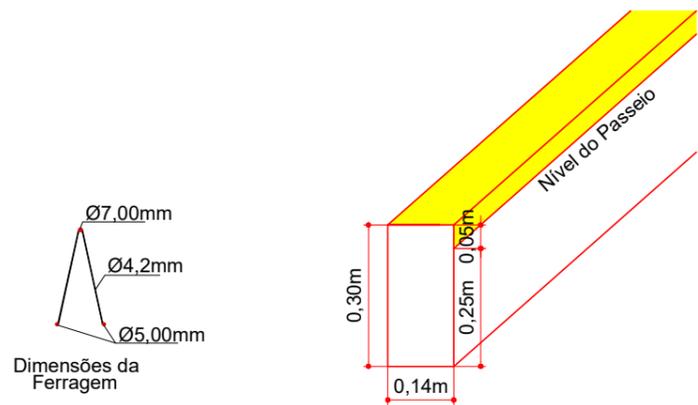


Dimensões da Ferragem

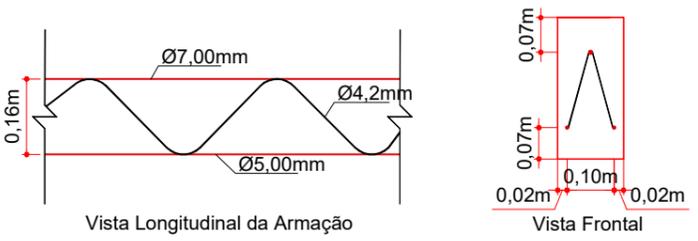


Detalhe Guia Direcional Moldada in - loco
Escala: 1/15

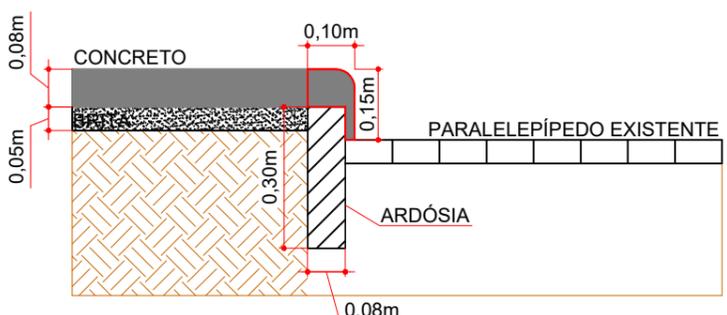


Detalhe Meio Fio Moldado in loco
Escala: 1/15

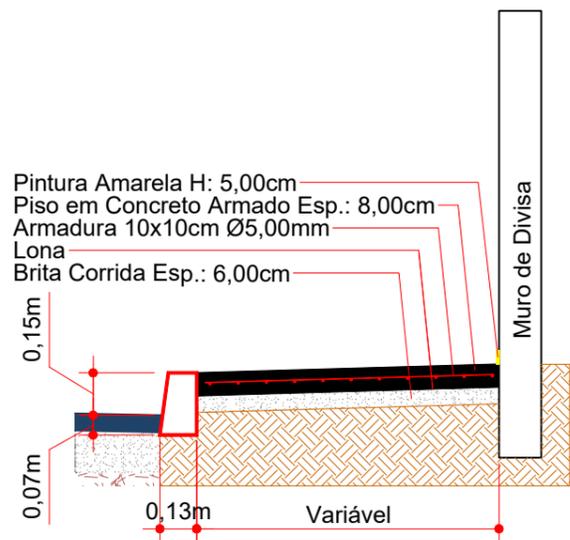


Seção do Passeio
Escala: 1/25

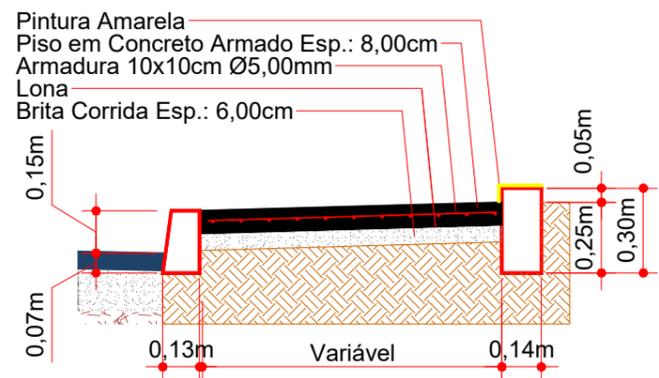

Seção do Passeio
Escala: 1/25

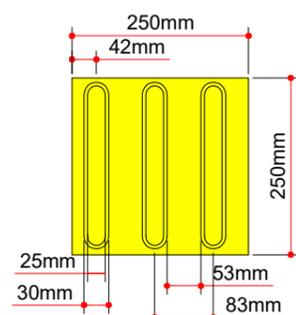

Modulação do Piso
Detalhe da Lajota de Sinalização
Tátil Direcional (25x25cm)
Escala: 1/10

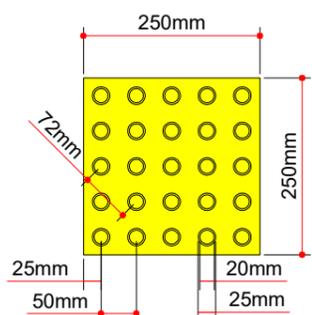

Modulação do Piso
Detalhe da Lajota de Sinalização
Tátil Alerta (25x25cm)
Escala: 1/10



ENGENHEIRO RESPONSÁVEL

PREFEITO MUNICIPAL

Projeto: ANA JÚLIA UNGERICH - ENG. CIVIL-CREA/SC 105.295-8 ANDRE BRITO DOTTI - ENG. CIVIL-CREA/SC 162.237-5 DENIR NARCIZO ZULIAN - ENG. CIVIL - CREA/SC 50.805-8 LUCAS FELIPE BALESTRIN - ENG. AGRÔNOMO - CREA/SC 156.743-7 MAX MOOSHAMMER - ENG. CIVIL - CREA/SC 139.164-0	Data: MAIO DE 2021	Revisão: ABRIL DE 2021	Escala: INDICADAS
Projeto: DETALHES PASSEIOS	Local: LOTEAMENTO ALVORADA	Prancha: DET. UNICA	