




WANDTER

RUA THOMAS PRAXMARER

RUA ANTONIO SCHAUPENLEHNER

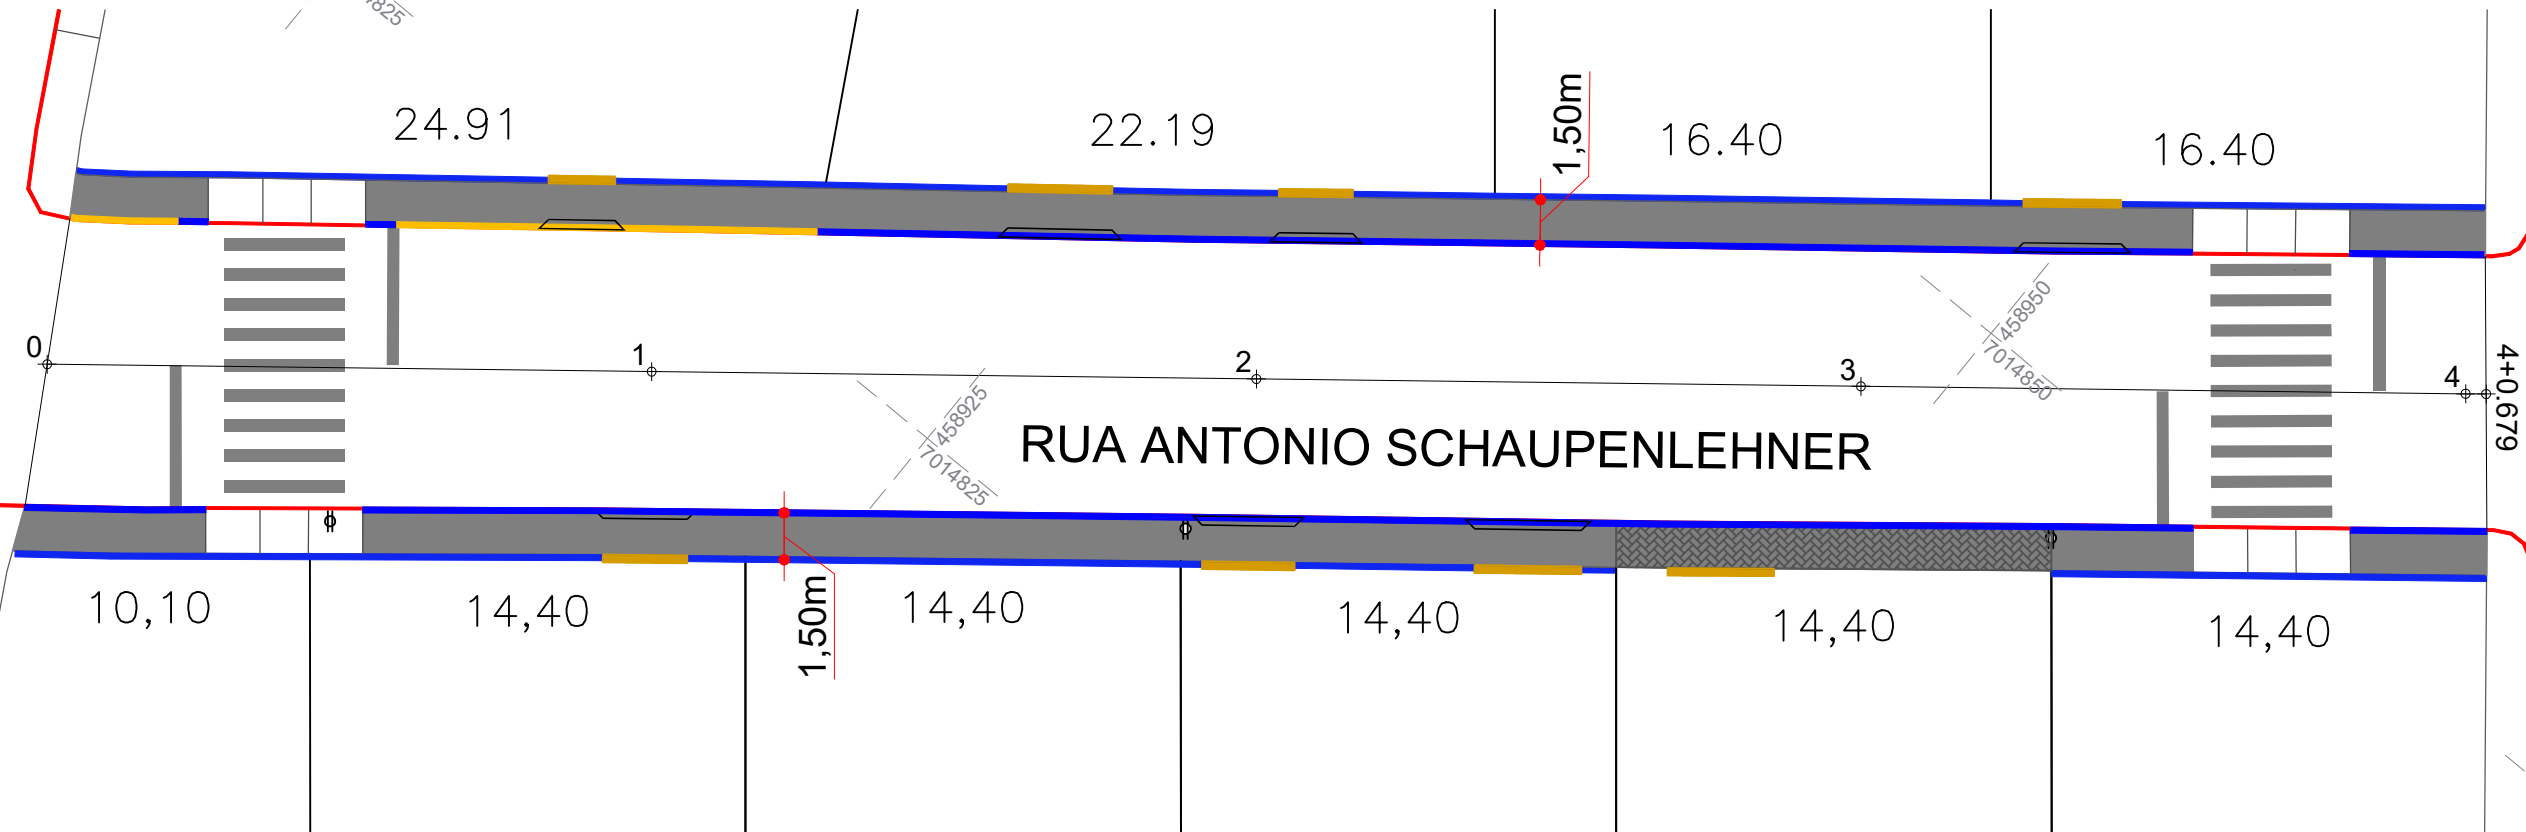

CONVENÇÕES

- MEIO FIO EXISTENTE
- MEIO FIO IN LOCO
- MEIO FIO PRÉ MOLDADO
- SUBSTITUIÇÃO DE MEIO FIO
- LINHA GUIA
- EXECUÇÃO DE PASSEIOS
- RETIRADA DE PAVER
- DEMOLIÇÃO DE RAMPA
- PISO TATIL DIRECIONAL
- ACESSO DE VEICULOS
- P POSTE



Projeto: PASSEIO RUA ANTONIO SCHAUPENLEHNER

Trecho: Est. 0+0,000 - 4+0,679

Prancha:

**PAS.  
01/02**

ENGENHEIRO RESPONSÁVEL

Projeto: ANA JÚLIA UNGERICH - ENG. CIVIL-CREA/SC 105.295-8  
 ANDRE BRITO DOTTI - ENG. CIVIL-CREA/SC 162.237-5  
 DENIR NARCIZO ZULIAN - ENG. CIVIL - CREA/SC 50.805-8  
 LUCAS FELIPE BALESTRIN - ENG. AGRÔNOMO - CREA/SC 156.743-7  
 MAX MOOSHAMMER - ENG. CIVIL - CREA/SC 139.164-0

Desenho: VINICIUS RATTI

Data: MAIO DE 2021

Revisão:

Escala: 1/250

PREFEITO MUNICIPAL