




RUA CARLOS STEINWANDTER

RUA THOMAS PRAXMARER

RUA JOSÉ KASTELLER

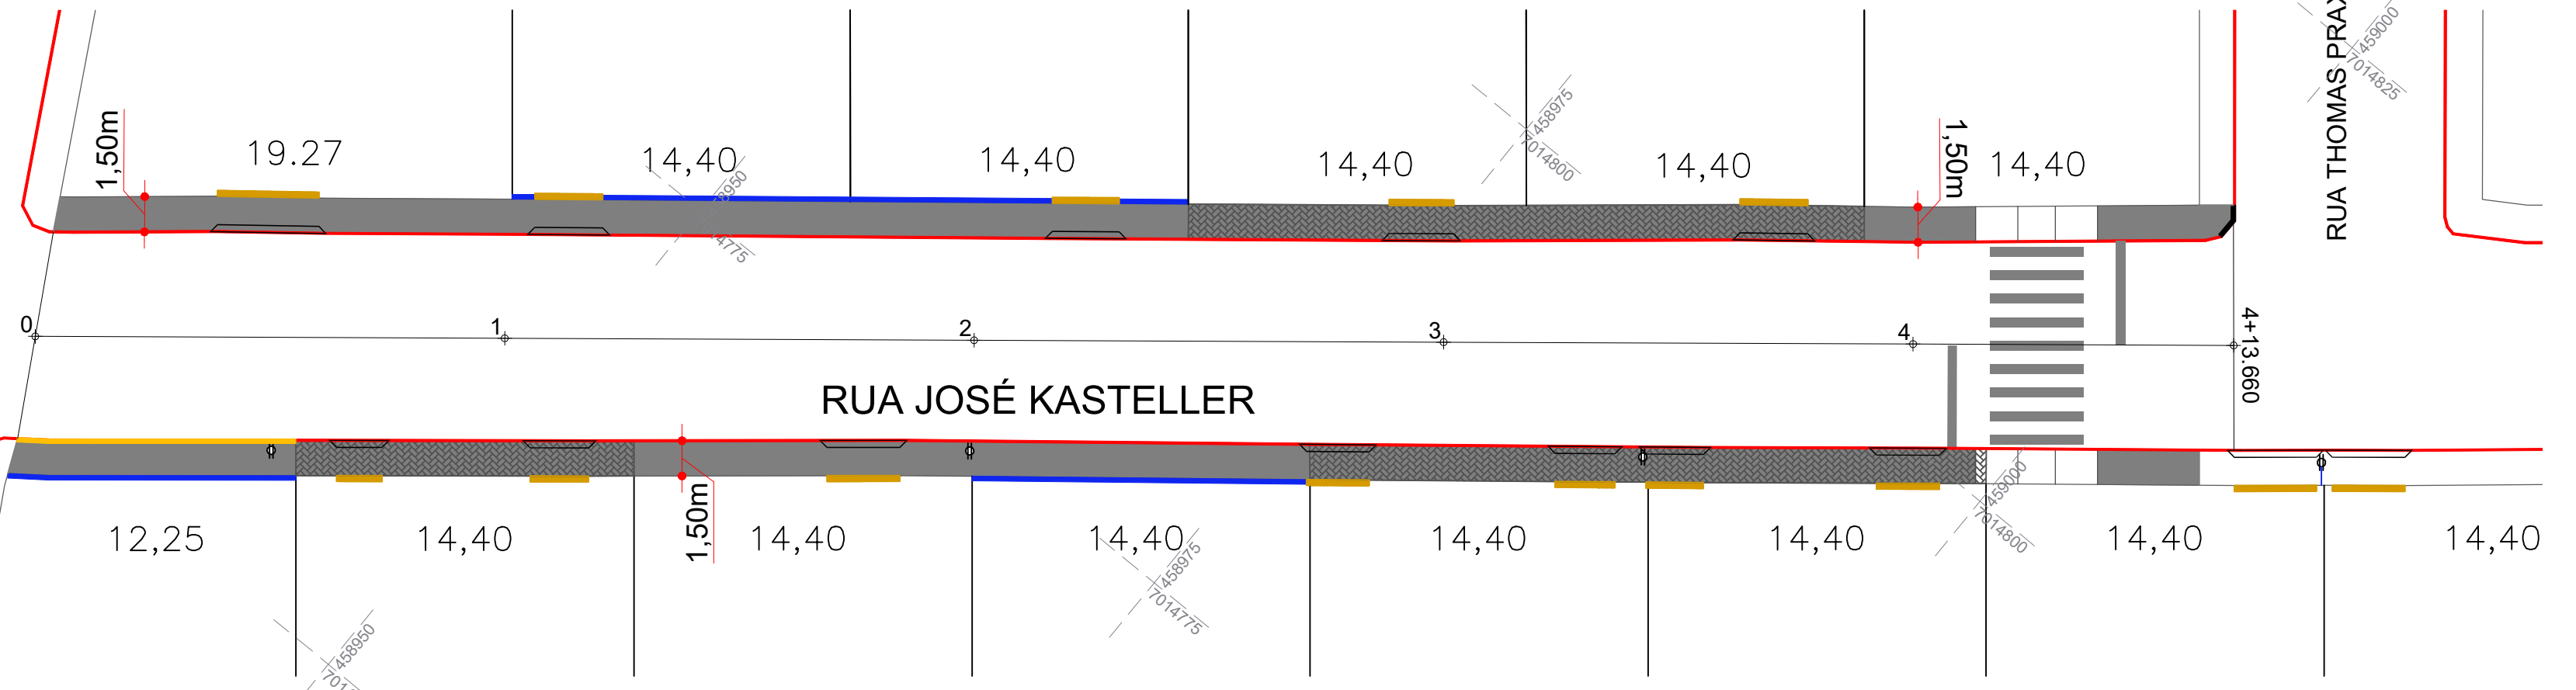

- CONVENÇÕES**
- MEIO FIO EXISTENTE
 - MEIO FIO IN LOCO
 - MEIO FIO PRÉ MOLDADO
 - SUBSTITUIÇÃO DE MEIO FIO
 - LINHA GUIA
 - EXECUÇÃO DE PASSEIOS
 - RETIRADA DE PAVER
 - DEMOLIÇÃO DE RAMPA
 - PISO TÁTIL DIRECIONAL
 - ACESSO DE VEÍCULOS
 - POSTE



Projeto: PASSEIO RUA JOSÉ KASTELLER
 Trecho: Est. 0+0,000 - 4+13,660

ENGENHEIRO RESPONSÁVEL

Projeto: ANA JÚLIA UNGERICH - ENG. CIVIL-CREA/SC 105.295-8
 ANDRÉ BRITO DOTTI - ENG. CIVIL-CREA/SC 162.237-5
 DENIR NARCIZO ZULIAN - ENG. CIVIL - CREA/SC 50.805-8
 LUCAS FELIPE BALESTRIN - ENG. AGRÔNOMO - CREA/SC 156.743-7
 MAX MOOSHAMMER - ENG. CIVIL - CREA/SC 139.164-0

Prancha: PAS. 01/02

PREFEITO MUNICIPAL

Desenho: VINICIUS RATTI Data: MAIO DE 2021 Revisão: Escala: 1/250