


RUA JOSÉ KASTELLER

RUA ANTONIO SCHAUPENLEHNER

RUA MARIA OTILIA ZIEHER

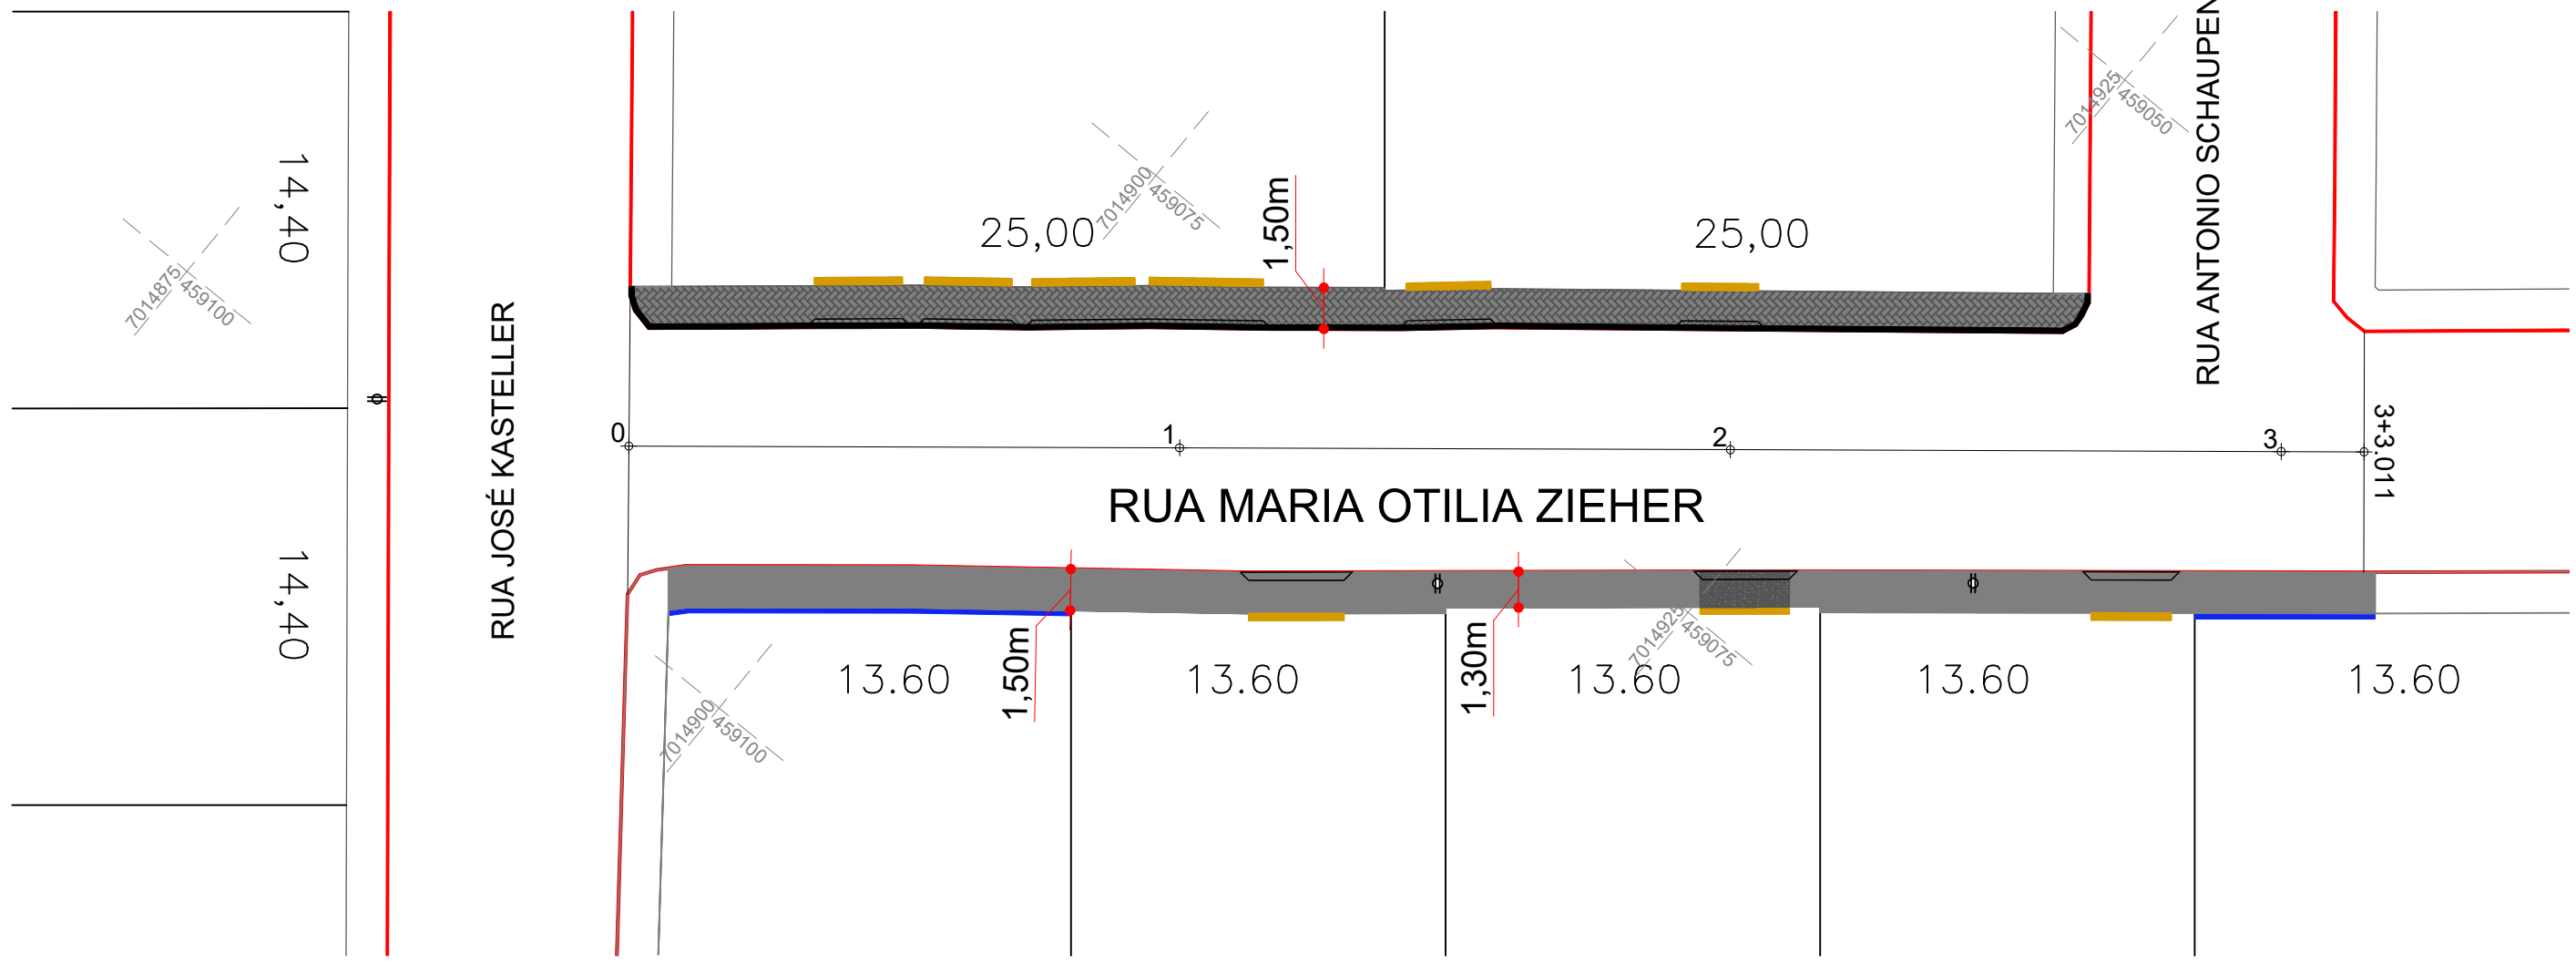

- CONVENÇÕES**
- MEIO FIO EXISTENTE
  - MEIO FIO IN LOCO
  - MEIO FIO PRÉ MOLDADO
  - SUBSTITUIÇÃO DE MEIO FIO
  - LINHA GUIA
  - EXECUÇÃO DE PASSEIOS
  - RETIRADA DE PAVER
  - DEMOLIÇÃO DE RAMPA
  - PISO TATIL DIRECIONAL
  - ACESSO DE VEICULOS
  - P POSTE



Projeto: PASSEIO RUA MARIA OTILIA ZIEHER

Trecho: Est. 0+0,000 - 3+3,011

Prancha: PAS. 01/02

ENGENHEIRO RESPONSÁVEL

Projeto: ANA JÚLIA UNGERICH - ENG. CIVIL-CREA/SC 105.295-8  
 ANDRE BRITO DOTTI - ENG. CIVIL-CREA/SC 162.237-5  
 DENIR NARCIZO ZULIAN - ENG. CIVIL - CREA/SC 50.805-8  
 LUCAS FELIPE BALESTRIN - ENG. AGRÔNOMO - CREA/SC 156.743-7  
 MAX MOOSHAMMER - ENG. CIVIL - CREA/SC 139.164-0

PREFEITO MUNICIPAL

Desenho: VINICIUS RATTI  
 Data: MAIO DE 2021

Revisão:  
 Escala: 1/250