


IMPLANTAÇÃO

Escala 1/500


NOVA ESCOLA IRMÃ FILOMENA RABELO
 ÁREA DO TERRENO: 9.070,13m²
 ÁREA TOTAL DA ESCOLA: 7.086,01 m²
 ÁREA PRIMEIRA ETAPA: 2.093,02m²

ETAPA 02

ETAPA 01

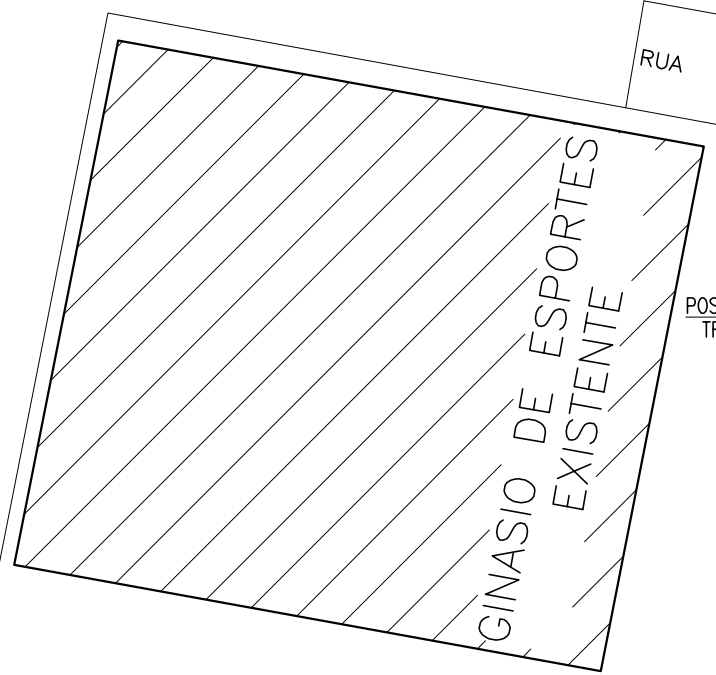

POSTE PARTICULAR D. T. 11/600 daN
 TRANSF. 112KVA 25KV / 380-220V

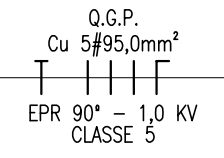

CAIXA DE PASSAGEM 850x650x800mm
 TAMPA DE FERRO NODULAR 125 KN

QUADRO DE FORÇA GERAL
 Q. F. G.

REDE DE DISTRIBUIÇÃO DA CELESC
 EXISTENTE A. T. 23.100V

POSTE DA CELESC EXISTENTE
 PONTO DE DERIVAÇÃO

RAMAL DE LIGAÇÃO
 3#2(2)CA

CHAVE FUZIVEL 25KV -100A
 2KA - E. F. 5H

M1 100 A

M1-10/300

T-3-112,5KVA

N3-11/600

A.T. 3 # 2CAA

M1-10/300

RUA Dr. IVO D'AQUINO

M1-10/300

B1-11/600

FU-13812

RUA FRANZ POINTL

RUA JOÃO CONSTANTINO PIAIA

RUA DOS PIONEIROS

ESCOLA IRMÃ FILOMENA RABELO (NOVA)

TRANSFORMADOR EXISTENTE DA REDE DE DISTRIBUIÇÃO

RUA SÃO VICENTE DE PAULA

RUA Dr. IVO D'AQUINO

RUA Dr. LEOBERTO LEAL

PRAÇA ANDREAS THALER

RUA MONSENHOR JOÃO REITMEIER

IGREJA MATRIZ

ESCOLA IRMÃ FILOMENA RABELO (EXISTENTE)
 R. Dr. Ivo D'Aquino, N° 220 Centro, Treze Tílias

RUA Dr. ANTONIO CARLOS KONDER REIS



SITUAÇÃO CENTRO - TREZE TÍLIAS

LOCAL: ESCOLA IRMÃ FILOMENA RABELO R. Dr. Ivo D'Aquino, Centro, Treze Tílias	ESCALA: INDICADA	DATA: 20/07/2018	RESPONSÁVEL TÉCNICO: NOEMIR PERONDI Eng°. Eletricista CREA SC 22312-4
PROPRIETÁRIO: CNPJ: 82.777.251/0001-41 PREFEITURA MUNICIPAL DE TREZE TÍLIAS	DESENHO: ANISIO	ART N°: 6642836-0	PROJETO: ELÉTRICO ENTRADA DE ENERGIA
OBRA: Subestação e Cabine de Medição Escola Irmã Filomena Rabelo.	PRANCHA: CROQUI	SO: 111979	