


Legenda	
	Caixa Sifonada
	Caixa de areia pluvial c/ grelha
	Caixas Inspeção Esgoto Sifonada
	Cap
	Joelho 45
	Joelho 90 - coluna
	Junção simples
	Lavatório de Uso Geral
	Mictório de Descarga Automática- DN 40mm
	Pia de Cozinha Industrial - Preparação com Sifão
	Ralo sifonado quadrado branco
	Ramais de Ventilação
	Te sanitário
	Te sanitário- superior
	Vaso Sanitário c/ J50°

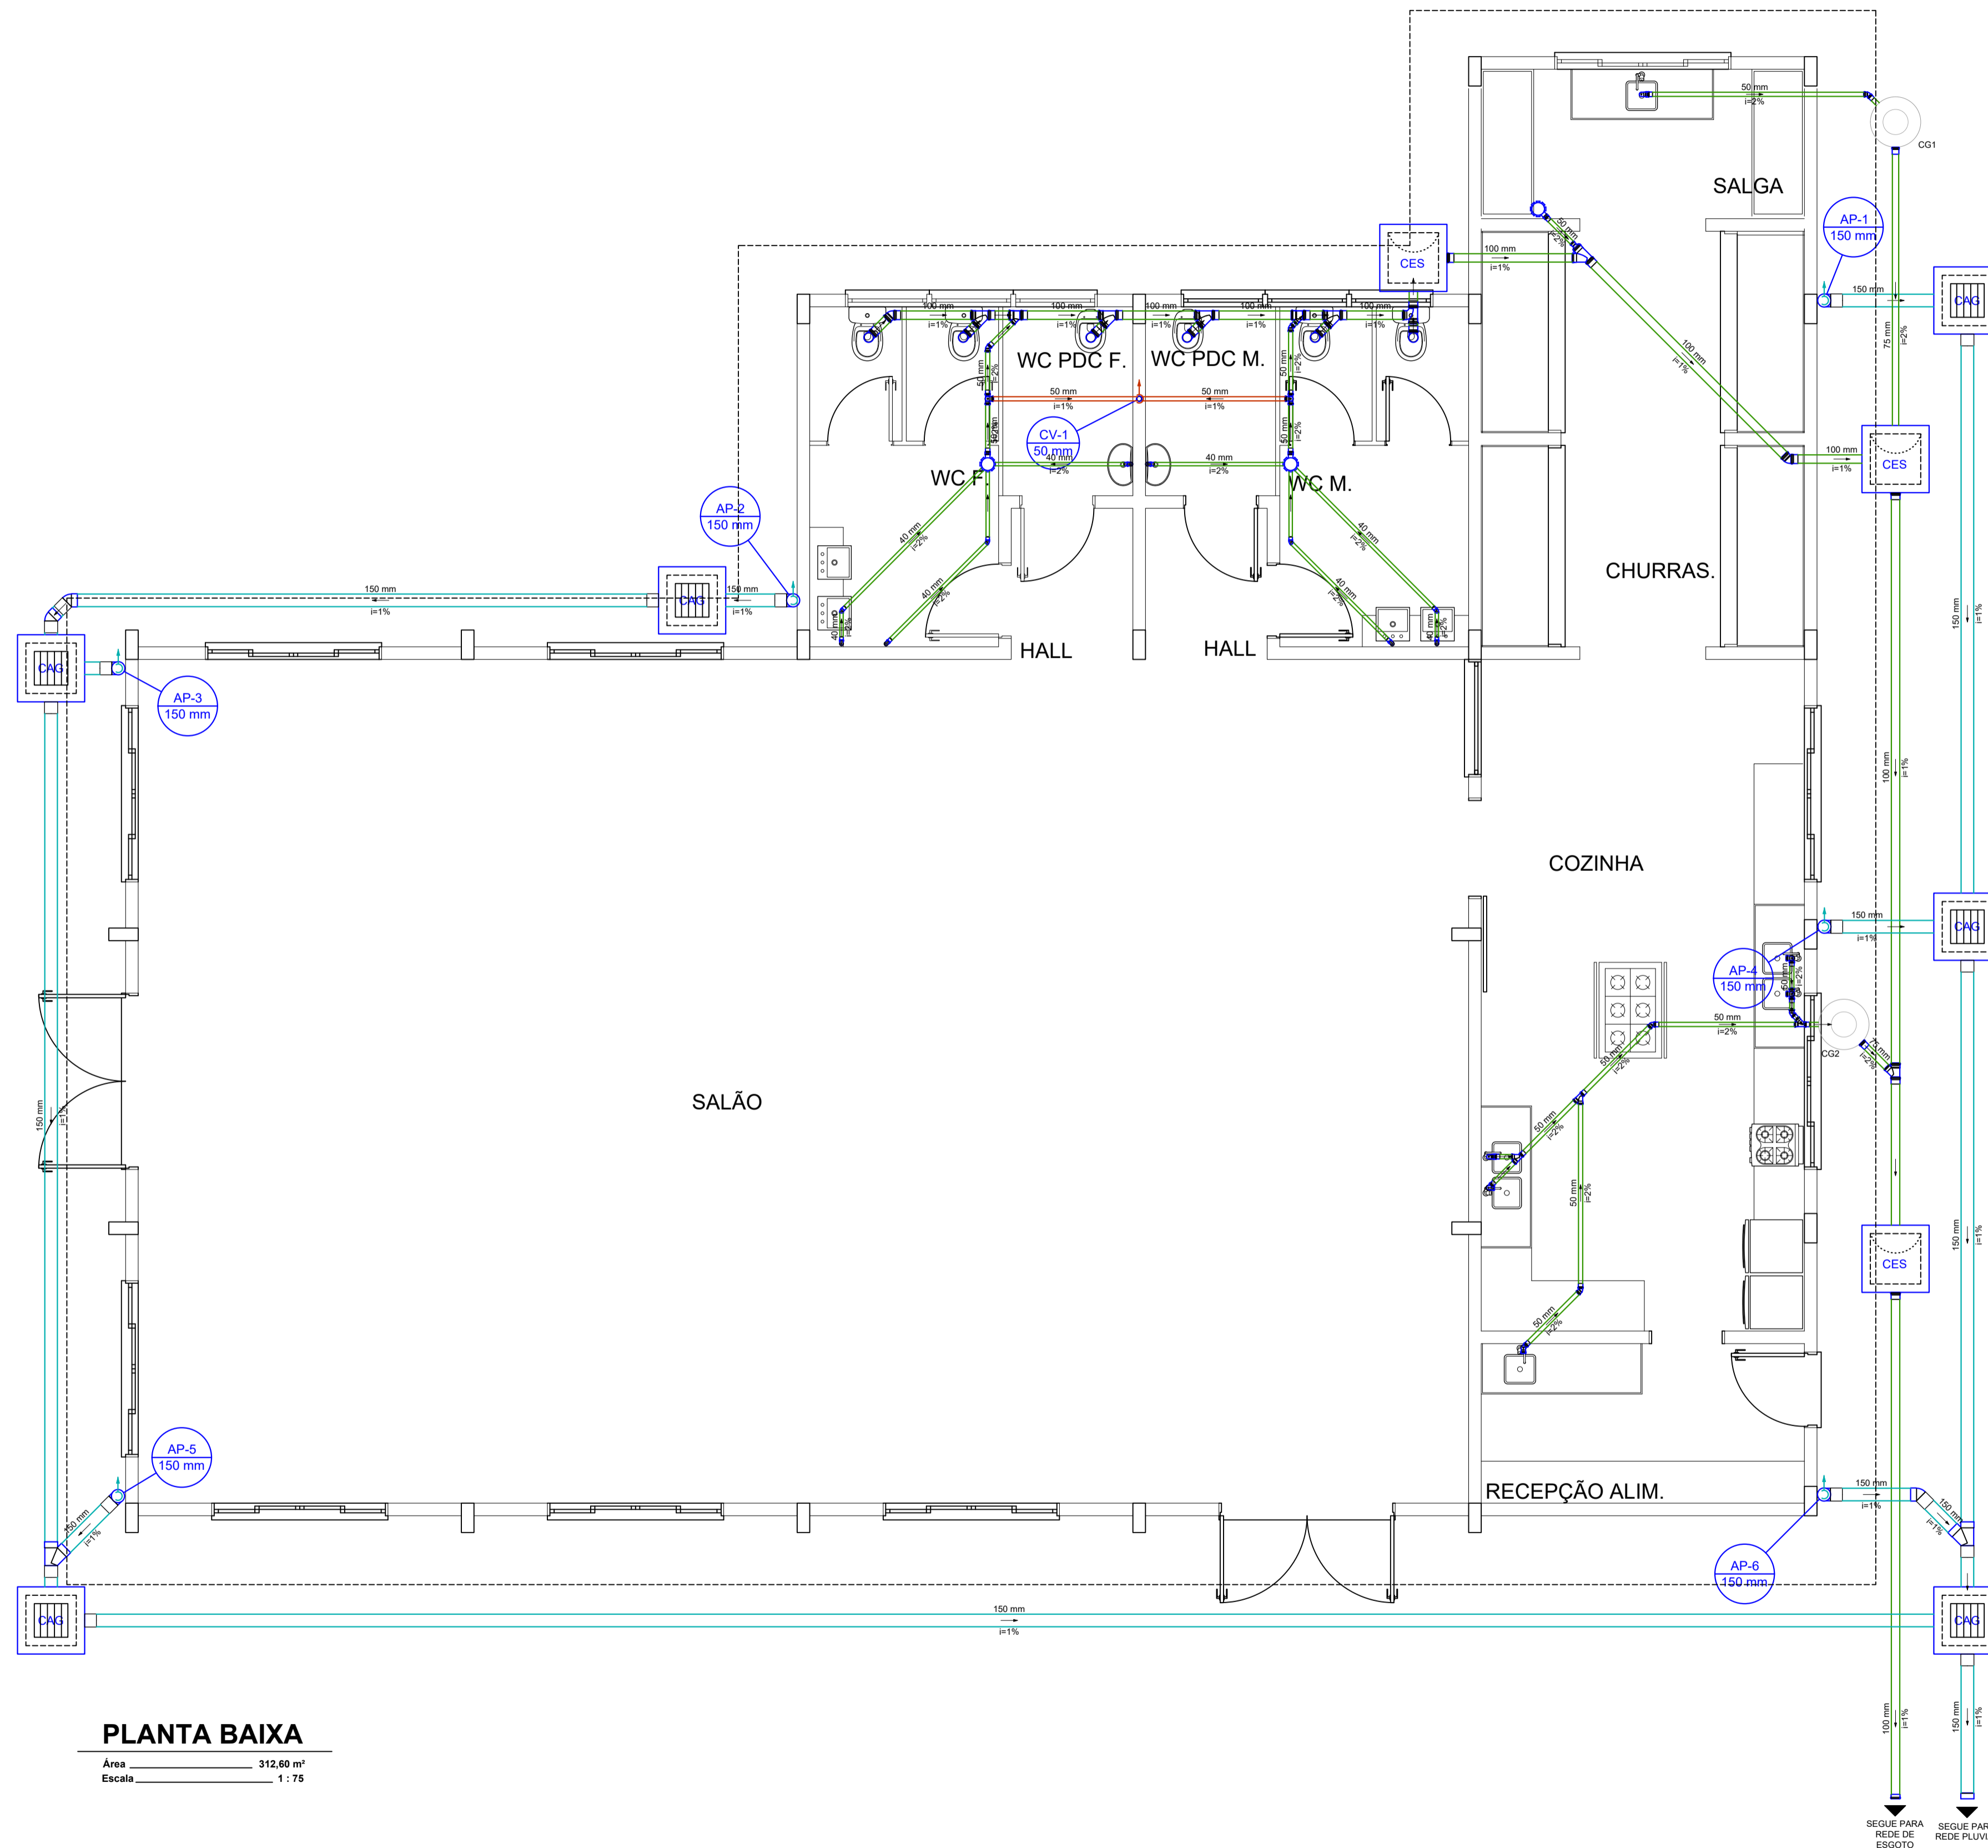

Aprovações:



Rua Roberto Trompowski, 68 - 2º andar / Tel: 49 3522-2800 - www.ammoc.org.br - e-mail: ammoc@ammoc.org.br - Joaçaba/SC

PREFEITURA MUNICIPAL DE TREZE TÍLIAS

Obra:

CENTRO COMUNITÁRIO SÃO JOSÉ

Local da Obra:

RUA NELSON ANGELIN BATISTELLA
BAIRRO JARDIM EUROPA - TREZE TÍLIAS / SC

Conteúdo:

PLANTA BAIXA SANITÁRIA E DETALHES

Responsável Técnico:

Ana Júlia U. de Carvalho - Eng. Civil - Crea/SC 105.295-8
André Brito Dotti - Eng. Civil - Crea/SC 162.237-5
Denir Narcizo Zúlian - Eng. Civil - Crea/SC 50.805-8
Fábio Zilio Caron - Eng. Civil - Crea/SC 140.642-7
Lucas F. Balestrin - Eng. Agrônomo - Crea/SC 156.743-7
Max Mooshammer - Eng. Civil - Crea/SC 139.164-0
Suelten Karine Cervelin - Eng. Civil - Crea/SC 166.933-0

SANITÁRIO

**SAN
01/01**

Qualquer alteração deverá ser autorizada pelo responsável técnico e previamente aprovada junto ao corpo de bombeiros militar.

Assinatura Responsável Técnico

Assinatura Prefeito(a) Municipal

Desenho:
André Dotti

Data:
Agosto / 2021

Escala:
Indicada (s)

Área Total:
266,71 m²