


Forma do baldrame escala 1:75

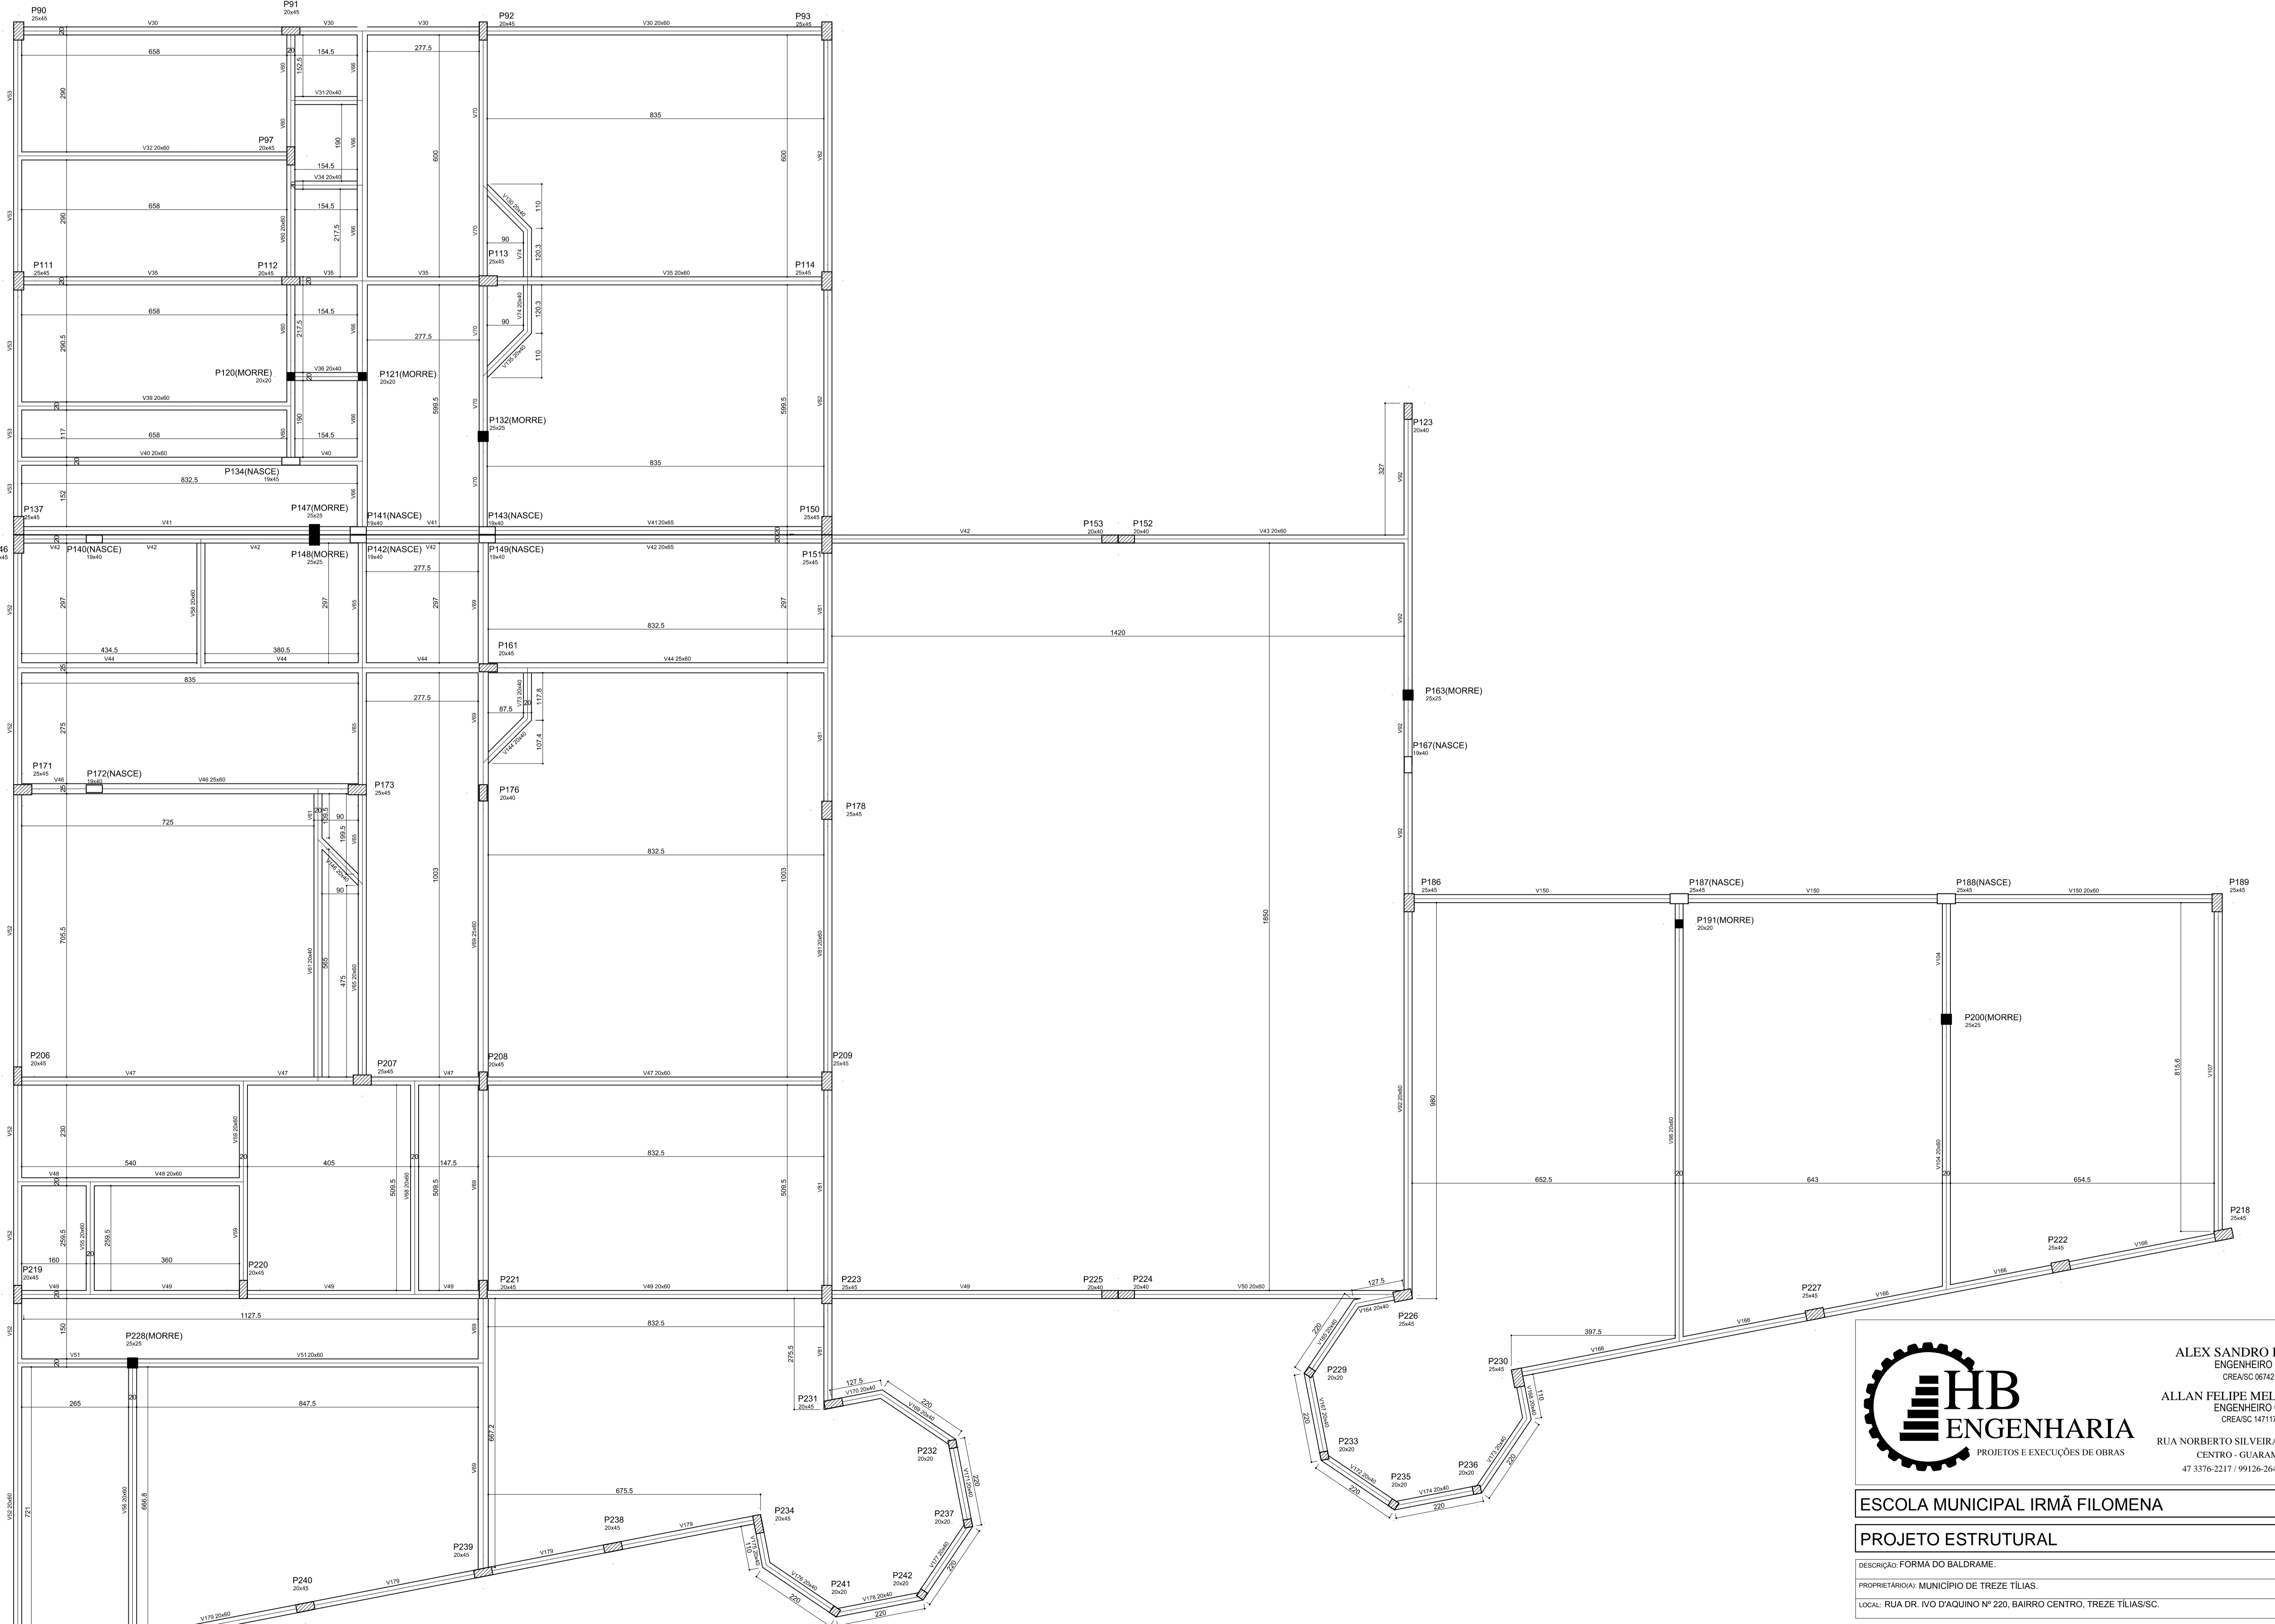

Forma do baldrame escala 1:75

		ALEX SANDRO BOLIGON ENGENHEIRO CIVIL CREA/SC: 067421-4	
		ALLAN FELIPE MELCHORETTO ENGENHEIRO CIVIL CREA/SC: 011114-4	
		RUA NORBERTO SILVEIRA JUNIOR, nº 191, SL. 05 CENTRO - GUARAMIRIM - SC 47 3376-2317 / 99126-2664 / 99403-4518	
		PROJETO E EXECUÇÃO DE OBRAS	
ESCOLA MUNICIPAL IRMÃ FILOMENA			
PROJETO ESTRUTURAL			
DESCRIÇÃO: FORMA DO BALDRAME		ESCALA: INDICADA	
PROJETADO EM: MUNICÍPIO DE TREZE TILIAS			
LOCAL: RUA DR. IVO D'ÁGUINO Nº 220, BAIRRO CENTRO, TREZE TILIAS/SC		DATA: ABRIL 2018	
RESP. TÉCNICO	CONTRATANTE	FOLHA Nº	
ALEX SANDRO BOLIGON ENGENHEIRO CIVIL CREA/SC: 067421-4		MUNICÍPIO DE TREZE TILIAS ENGENHEIRO CIVIL MAURO DREICHH CPF: 450.440.009-00 CARGO: PREFEITO	