


Forma do 1º PTV  
escala 1:75

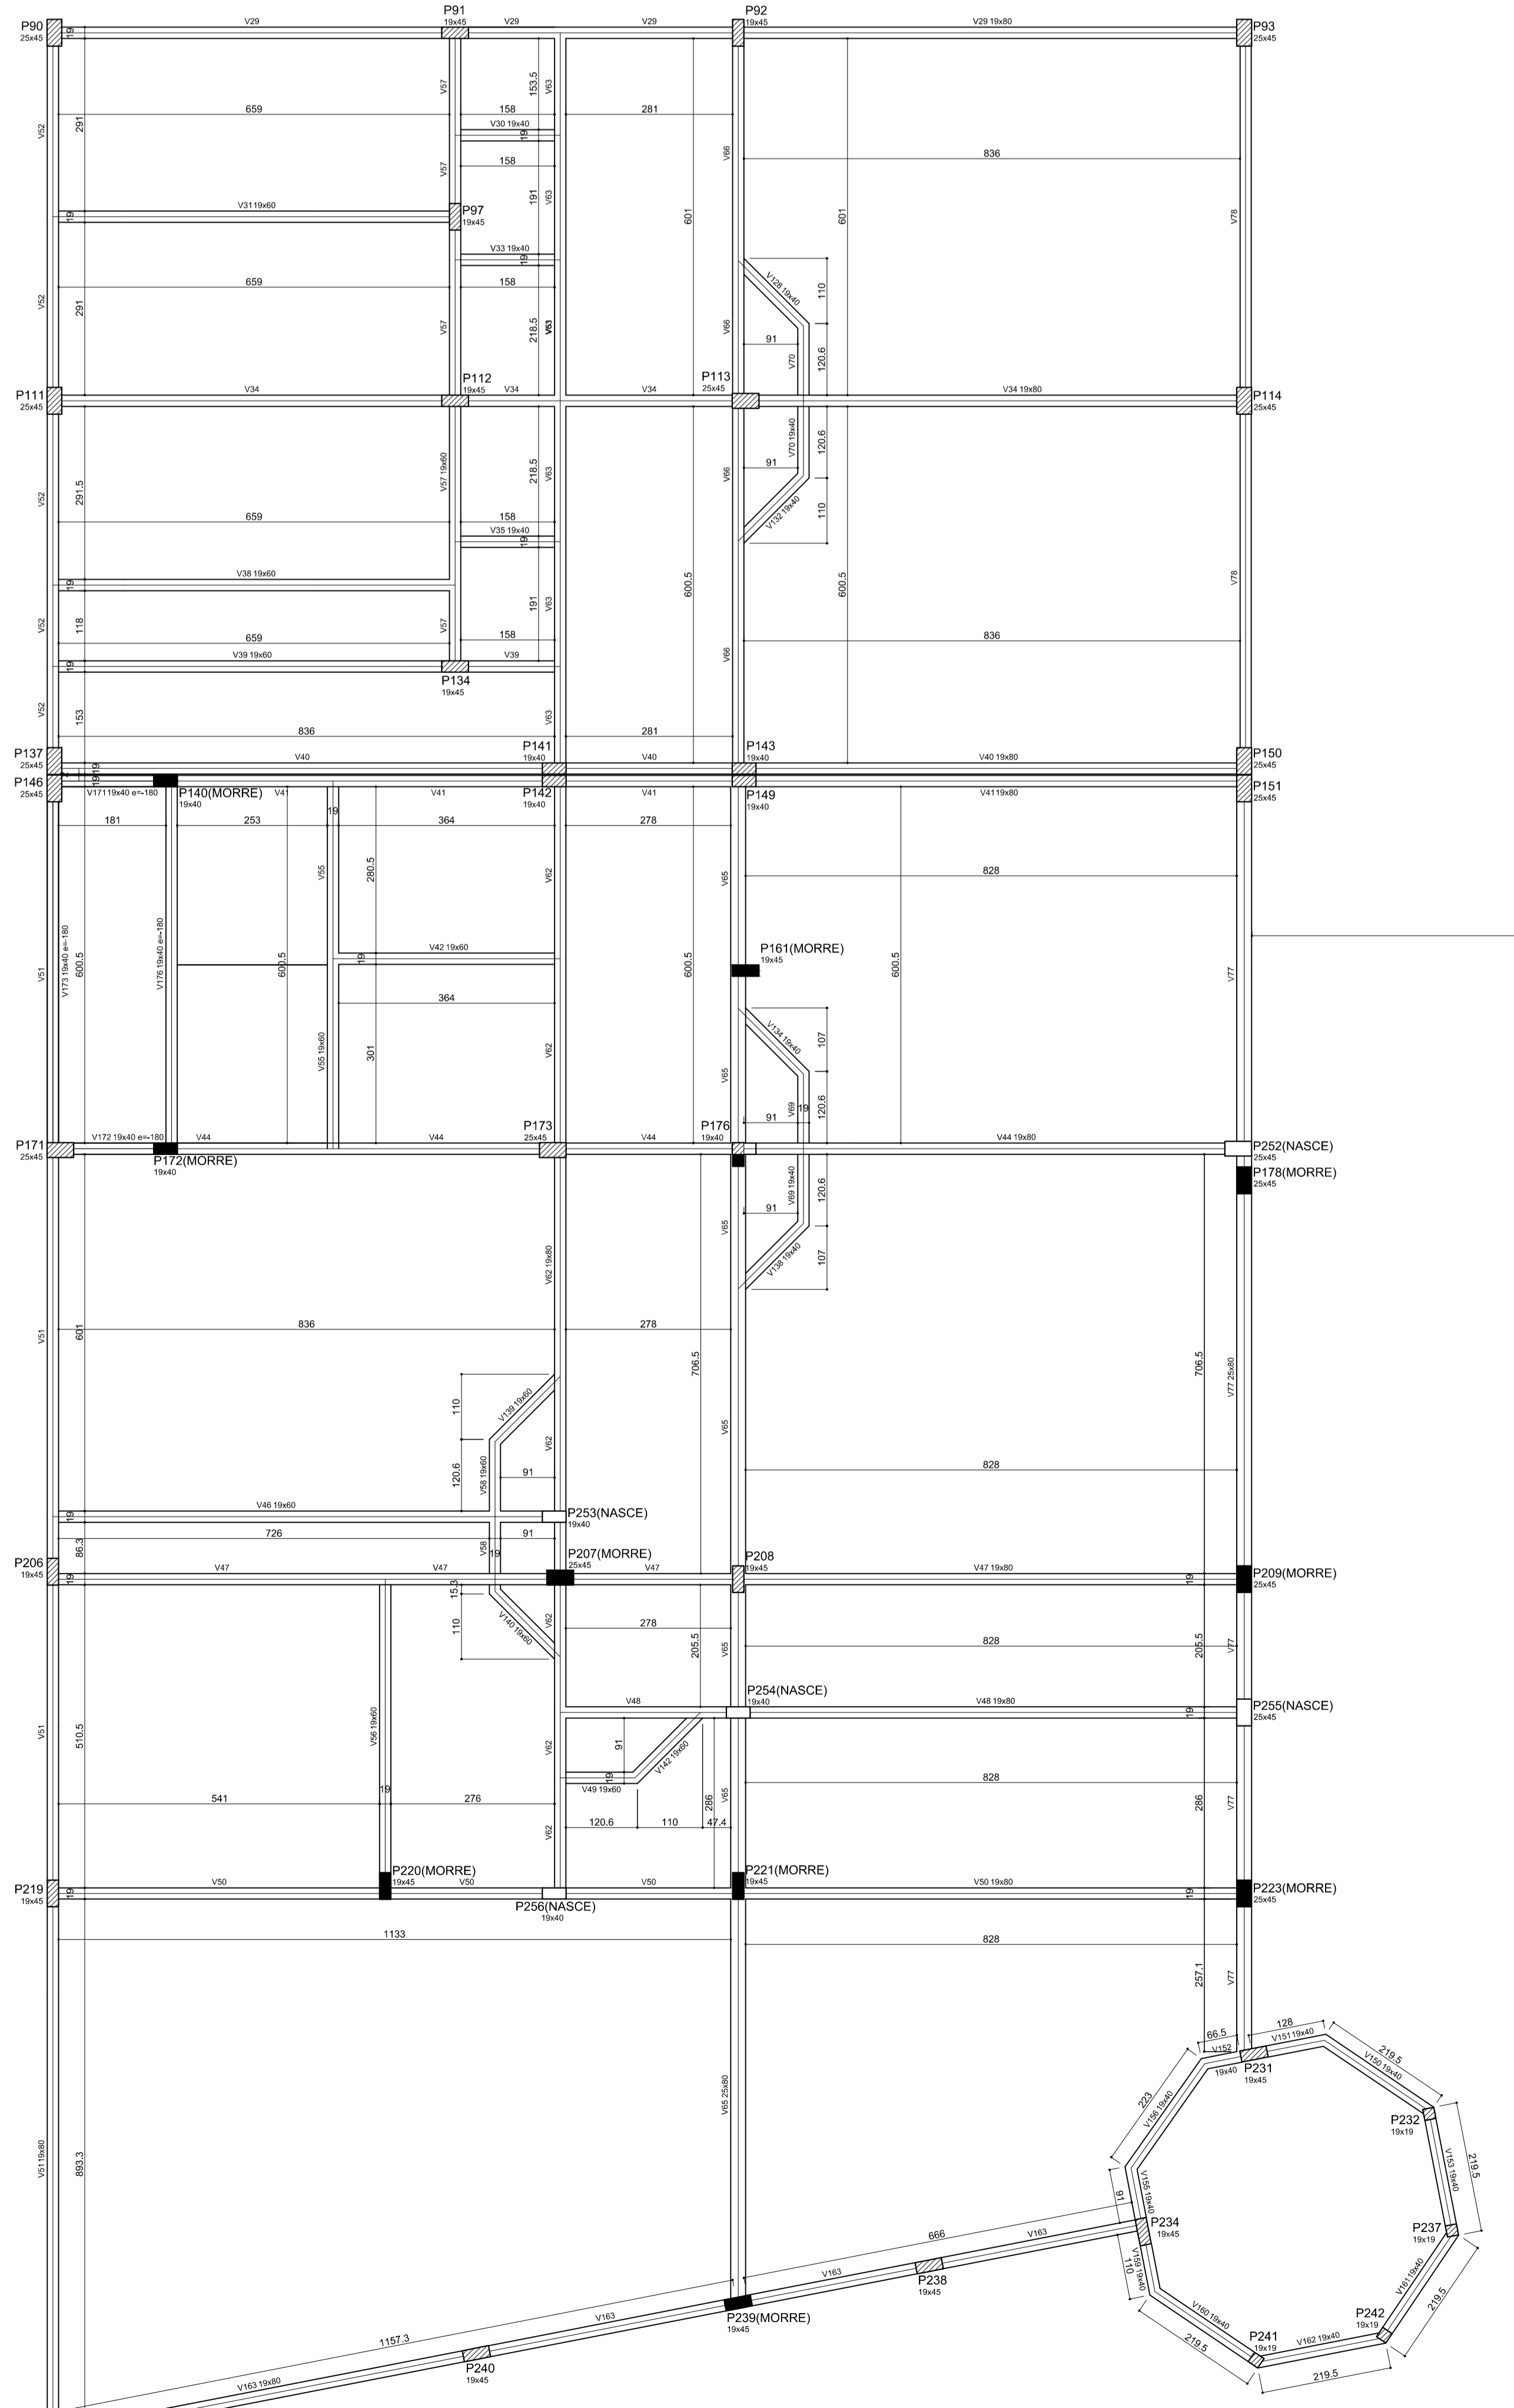


Forma do 1º PTV  
escala 1:75

P153 P152

P225 P224

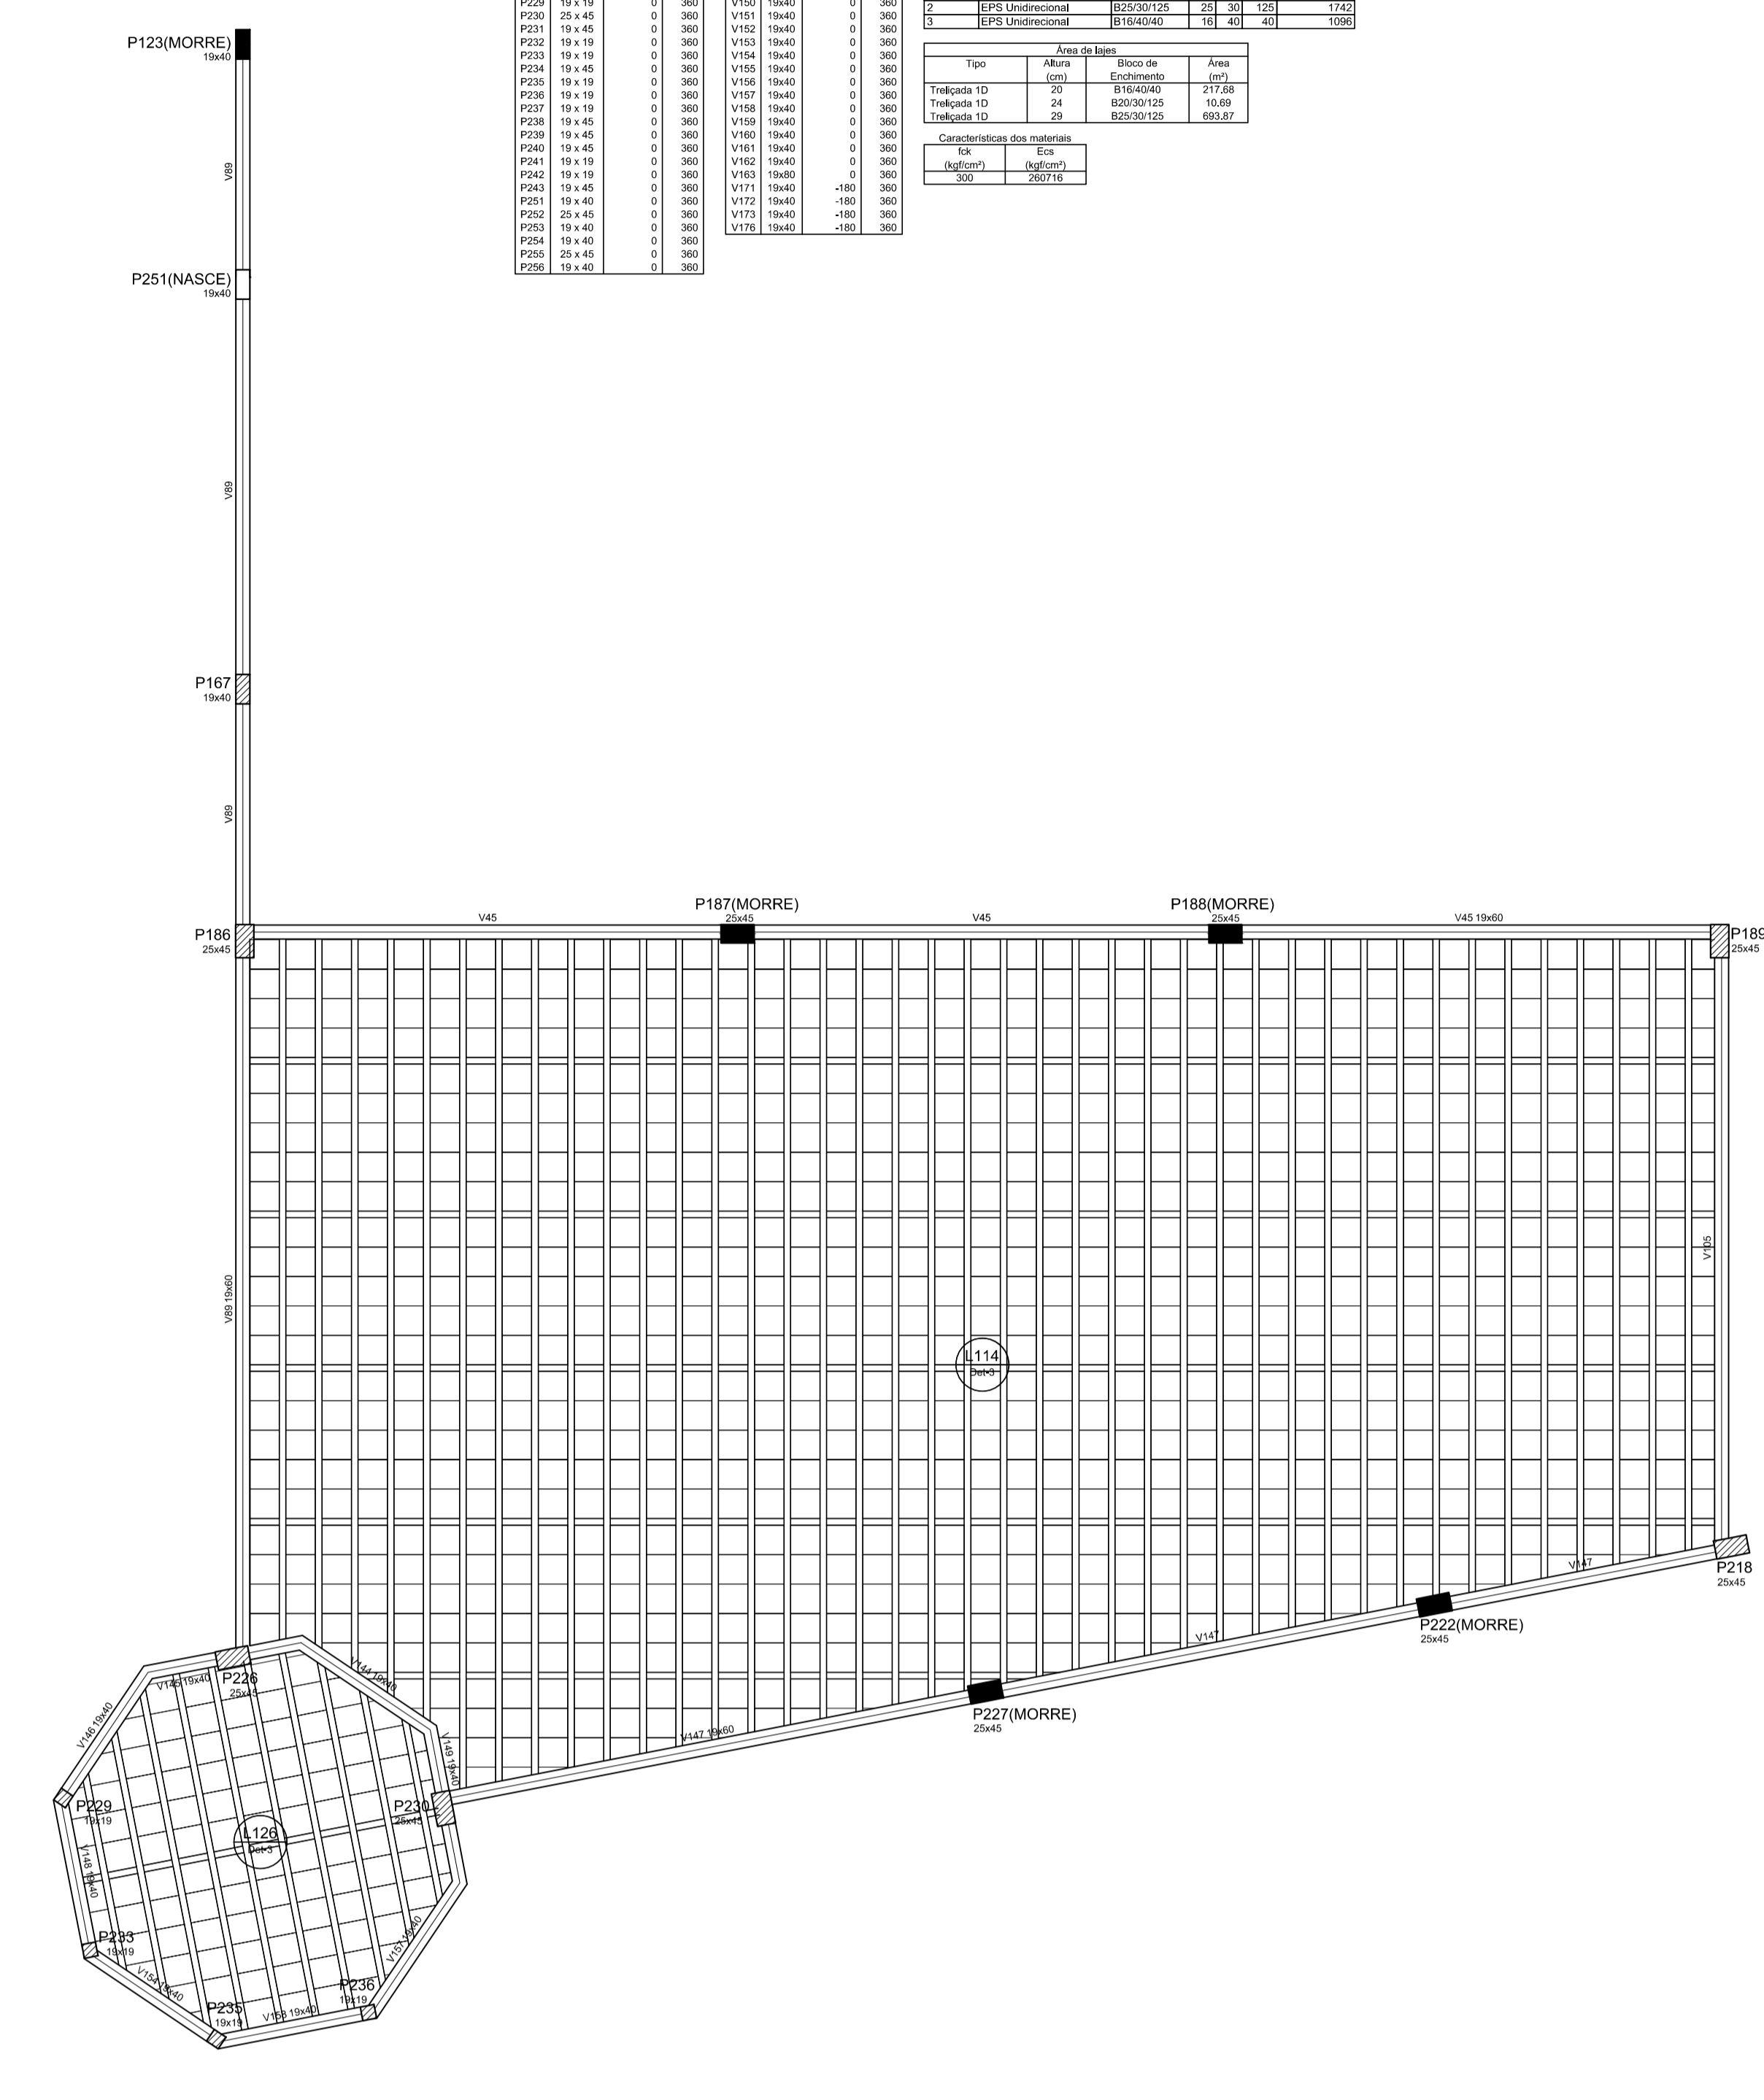

ALEX SANDRO BOLIGON  
ENGENHEIRO CIVIL  
CREA/S: 067421-4

ALLAN FELIPE MELCHORETTO  
ENGENHEIRO CIVIL  
CREA/S: 067114-4

RUA NORBERTO SILVEIRA JUNIOR, nº 191, SL. 05  
CENTRO - GUARAMIRIM - SC  
47 3376-2217 / 99126-2664 / 99403-4518

ESCOLA MUNICIPAL IRMÃ FILOMENA

**PROJETO ESTRUTURAL**

DESCRIÇÃO: FORMA DO 1º PTV. ESCALA: INDICADA

PROPRIETARIO: MUNICÍPIO DE TREZE TILIAS. DESENHO: RAFAEL

LOCAL: RUA DR. IVO D'ÁQUINO Nº 220, BAIRRO CENTRO, TREZE TILIAS/SC. DATA: ABRIL 2018

RESP. TÉCNICO: \_\_\_\_\_ CONTRATANTE: \_\_\_\_\_

ALEX SANDRO BOLIGON  
ENGENHEIRO CIVIL  
CREA/S: 067421-4

MUNICÍPIO DE TREZE TILIAS  
ENGENHEIRO CIVIL  
MAURO DREICH  
CPF: 450.440.000-00  
CARGO: PREFEITO